Maître d'Ouvrage

DEPARTEMENT DE LA SAVOIE

Communauté de Communes du Canton d'Albens

Centre administratif - B.P. 14 - 73410 ALBENS
Tel : 04 79 63 06 99 - Fax : 04 79 54 14 93

Nature des Ouvrages

ASSAINISSEMENT DES EAUX USEES

SCHEMA DIRECTEUR D'ASSAINISSEMENT SUR LE TERRITOIRE DE LA CCCA

SCHEMA DIRECTEUR

Désignation de la pièce

ZONAGE D'ASSAINISSEMENT

COMMUNE D'ALBENS

Indice	Date	Mise à jour	Chargés d'affaire
e			
d			
c	19/11/13	Modifications suite à la réunion du bureau communautaire du 14/11/13	
b	05/08/13	Modifications suite rencontre CCCA	
a	13/05/13	Version initiale	YRO - CSE

Echelle : 1/5000

Désignation de la pièce : **C72-F16EU111 - ETU - ALB**

Maître d'Oeuvre

PROFILS ETUDES *DEVELOPPEMENT*

17 rue des Diables Bleus
73 000 CHAMBERY
Tél : 04 79 26 59 29 - Fax : 04 79 26 59 30

Bâtiment Magbel
52 rue du Mollard
38 420 DOMENE
Tél : 04 76 52 94 84 - Fax : 04 79 26 59 30
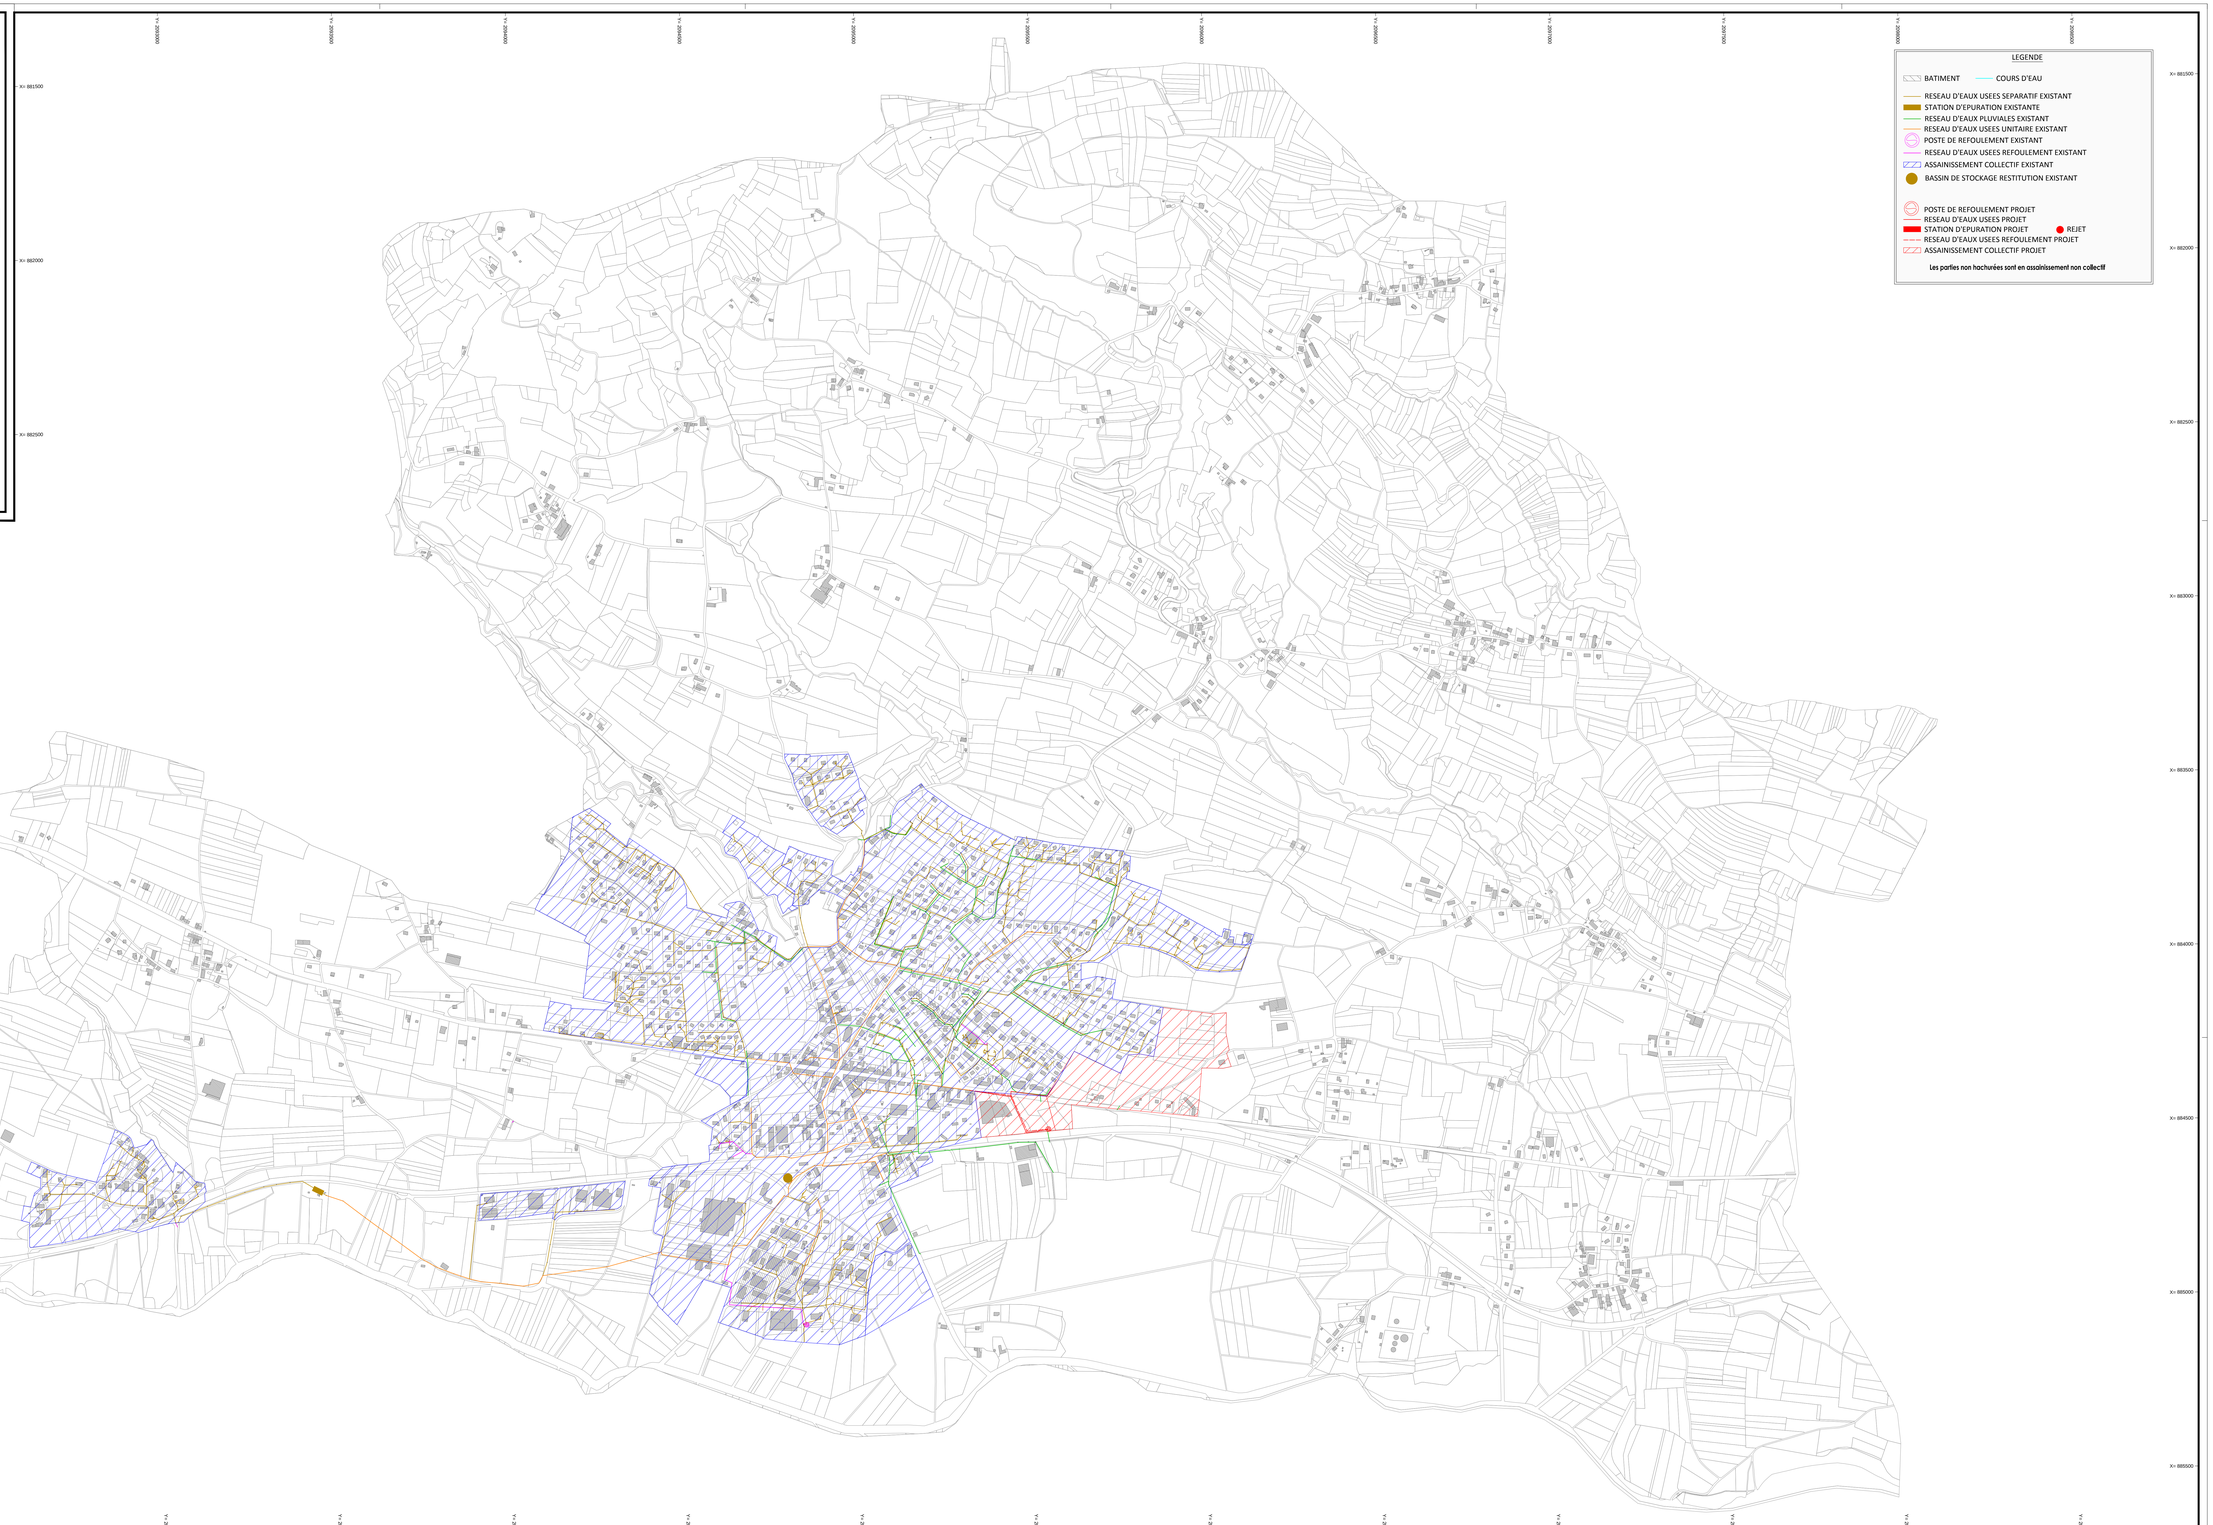
Email : pea@profilsetudes.fr - http://www.profilsetudes.fr