


**LEGENDE**

-  BATIMENT
-  COURS D'EAU
-  RESEAU D'EAUX USEES SEPARATIF EXISTANT
-  STATION D'EPURATION EXISTANTE
-  RESEAU D'EAUX PLUVIALES EXISTANT
-  RESEAU D'EAUX USEES UNITAIRE EXISTANT
-  POSTE DE REFOULEMENT EXISTANT
-  RESEAU D'EAUX USEES REFOULEMENT EXISTANT
-  ASSAINISSEMENT COLLECTIF EXISTANT
-  POSTE DE REFOULEMENT PROJET
-  RESEAU D'EAUX USEES PROJET
-  STATION D'EPURATION PROJET
-  REJET
-  RESEAU D'EAUX USEES REFOULEMENT PROJET
-  ASSAINISSEMENT COLLECTIF PROJET

Les parties non hachurées sont en assainissement non collectif

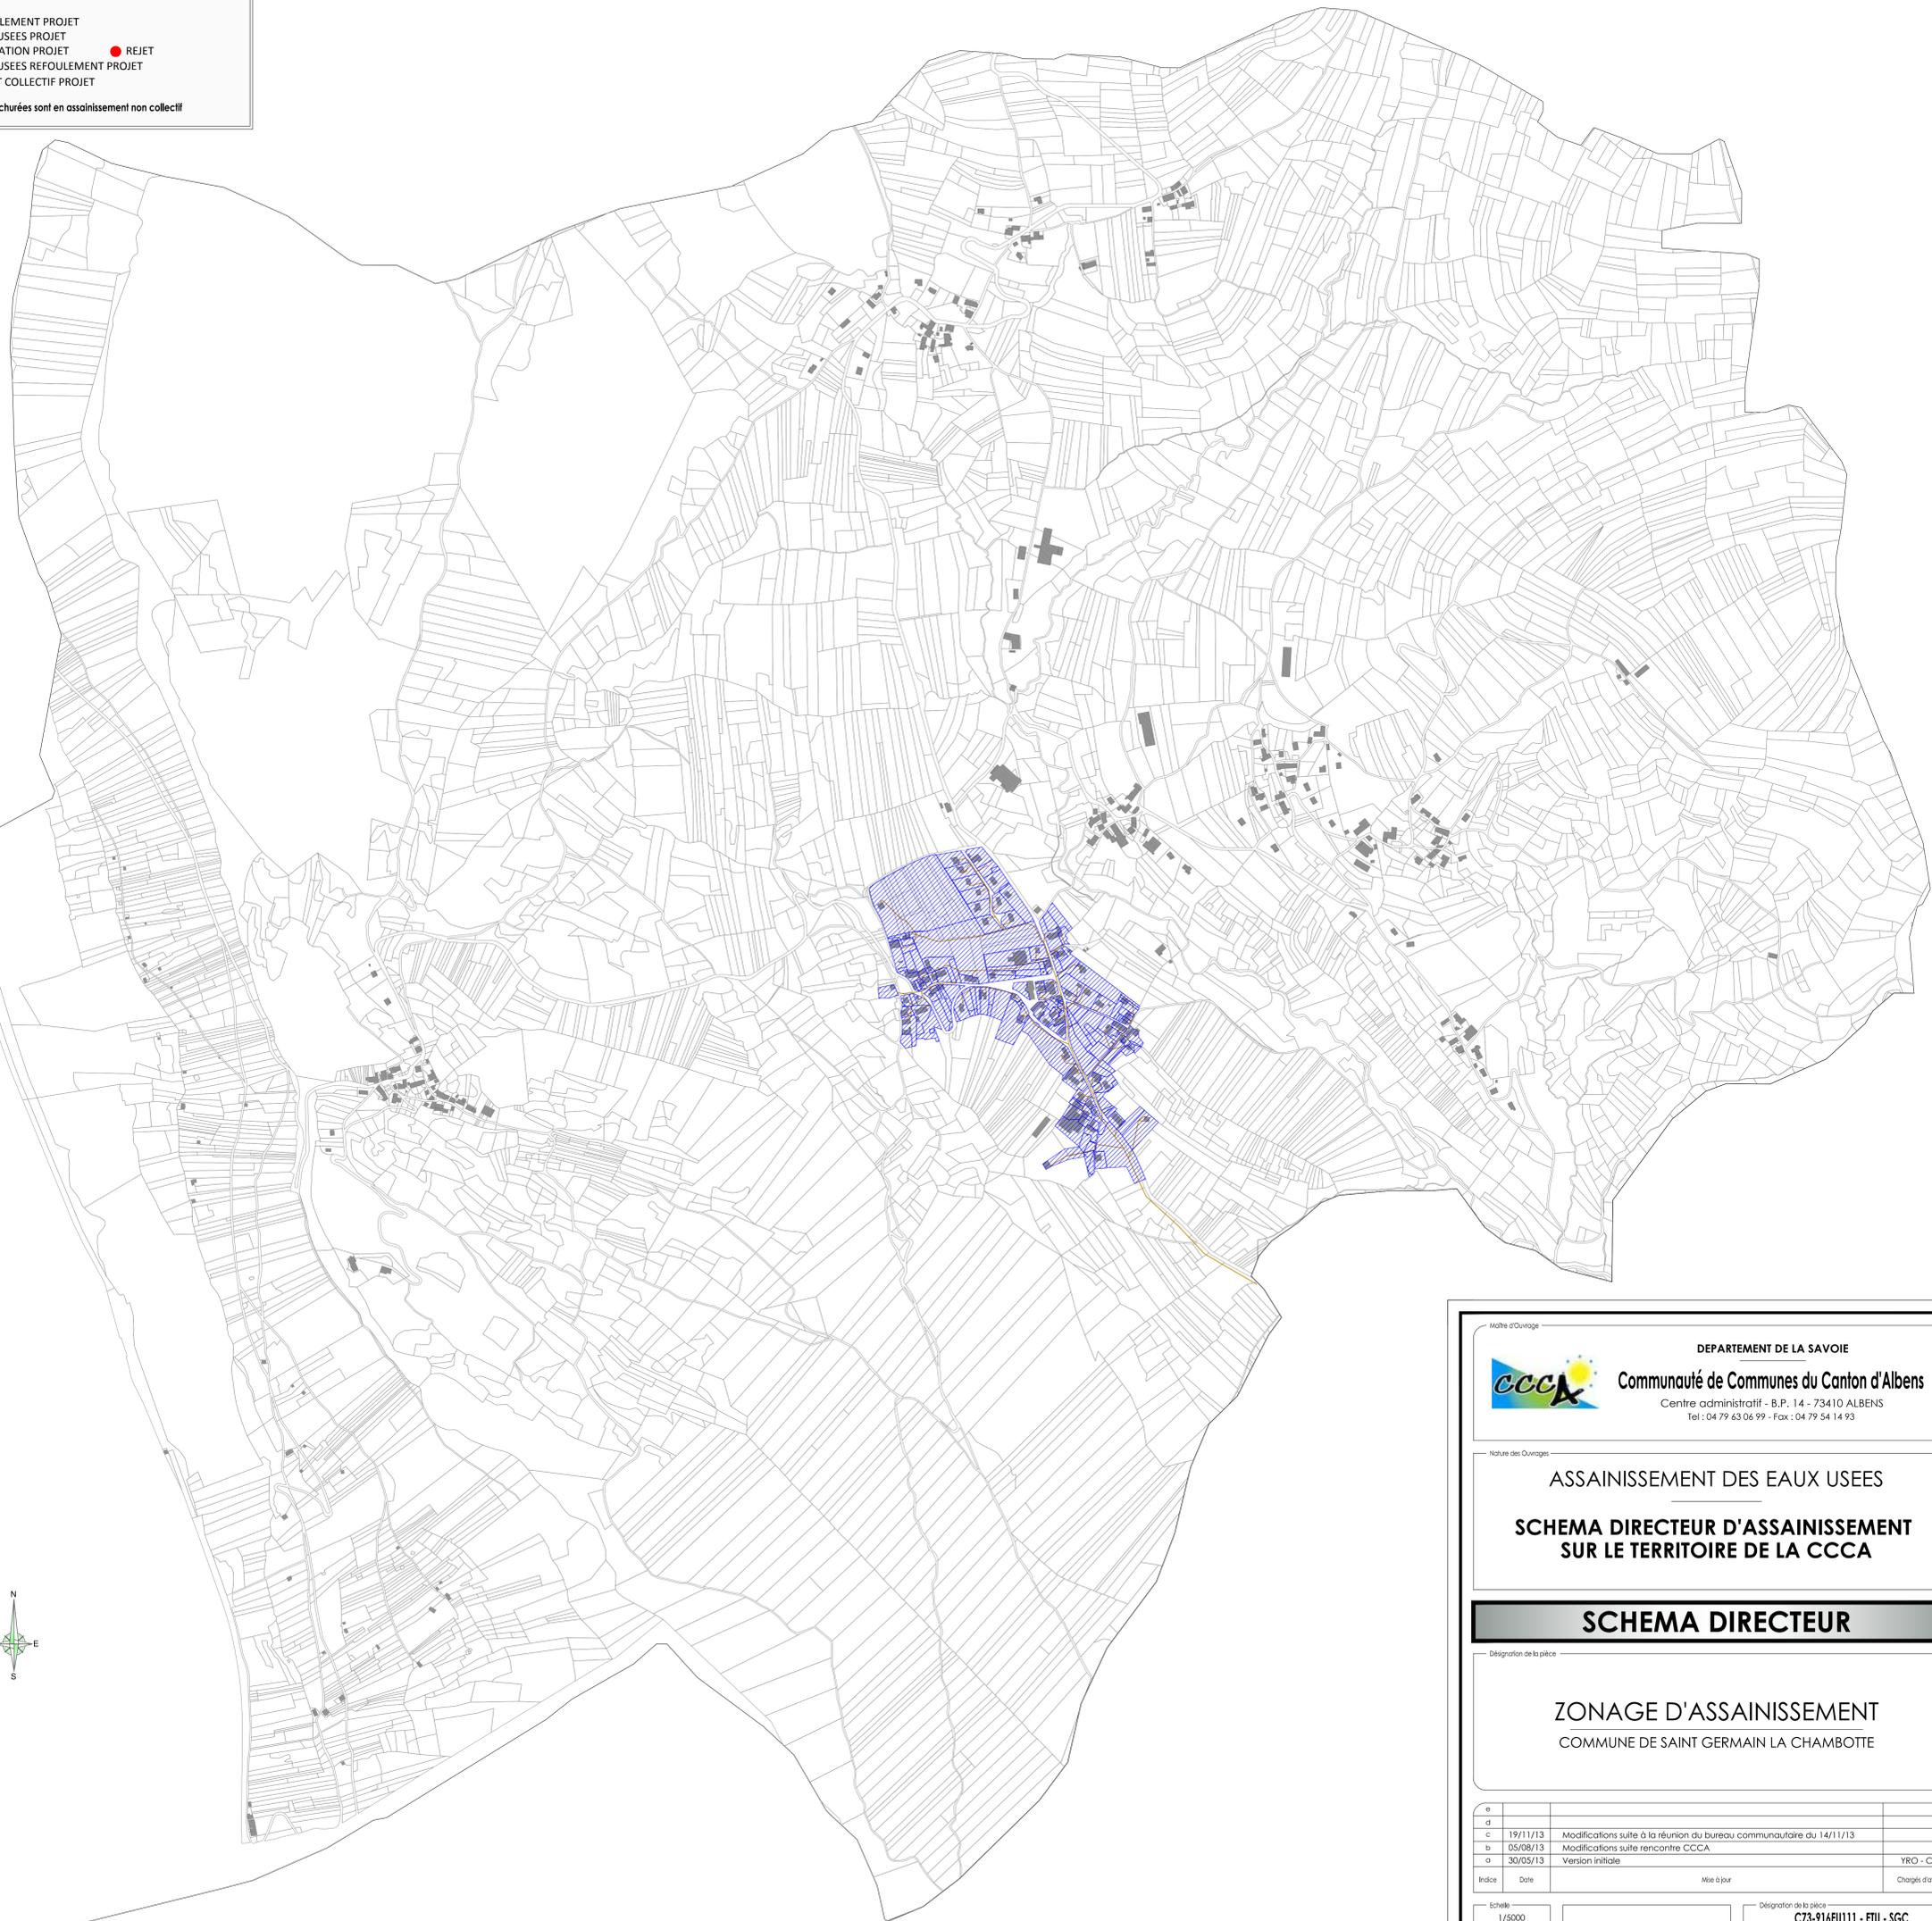

Maire d'Ouvrage

**DEPARTEMENT DE LA SAVOIE**  
**Communauté de Communes du Canton d'Albens**  
 Centre administratif - B.P. 14 - 73410 ALBENS  
 Tel : 04 79 63 06 99 - Fax : 04 79 54 14 93

Nature des Ouvrages

**ASSAINISSEMENT DES EAUX USEES**

**SCHEMA DIRECTEUR D'ASSAINISSEMENT  
SUR LE TERRITOIRE DE LA CCCA**

**SCHEMA DIRECTEUR**

Désignation de la pièce

**ZONAGE D'ASSAINISSEMENT**  
COMMUNE DE SAINT GERMAIN LA CHAMBOTTE

e				
d				
c	19/11/13	Modifications suite à la réunion du bureau communautaire du 14/11/13		
b	05/08/13	Modifications suite rencontre CCCA		
a	30/05/13	Version initiale		YRO - CSE
Indice	Date	Mise à jour		Chargé d'affaire

Echelle: 1/5000

Désignation de la pièce: **C73-916EU111 - ETU - SGC**

Maire d'Ouvrage

**PROFILS ETUDES DEVELOPPEMENT**

17 rue des Diables Bleus  
73 000 CHAMBERY

Bâtiment Magbel  
52 rue du Moirond  
38 420 DOMÈNE

Tel : 04 79 26 59 29 - Fax : 04 79 26 59 30  
 Tel : 04 76 52 94 64 - Fax : 04 79 26 59 30

Email : [peod@profilsetudes.fr](mailto:peod@profilsetudes.fr) - <http://www.profilsetudes.fr>

**OPPIB**