



DÉCISION

N° : 2025-390

Exécutoire le : 03 DEC. 2025

Publiée/Notifiée le : 03 DEC. 2025

Visée le : 02 DEC. 2025

PROCEDURES FONCIERES

Convention de servitudes consentie par Grand Lac à Enedis concernant les parcelles cadastrées section X n° 330 et X n° 440 situées sur la commune d'Entrelacs

Le Président de Grand Lac,

- Vu le code général des collectivités territoriales, et notamment l'article L. 5211-10,
- Vu les délibérations en date du 28 juillet 2020, du 23 mars 2021, du 21 juin 2021 et du 21 mars 2023 et 30 janvier 2024 donnant délégation au président pour la création de servitude de passage,
- Vu l'acte de Maître LEFEVRE, Notaire à Moutiers, publié aux hypothèques le 9 décembre 2003, par lequel Grand Lac est devenu propriétaire de la parcelle cadastrée section X N° 330, sise Lieudit « La Chaudanne » sur la commune d'Entrelacs (73010 – Albens),
- Vu l'acte du 13 juillet 1995 de Maître DUFAURE DE CITRES, Notaire à Saint-Genix-sur-Guiers, par lequel Grand Lac est devenu propriétaire de la parcelle cadastrée section X N° 440, sise Lieudit « La Chaudanne » sur la commune d'Entrelacs (73010 – Albens),

Considérant que dans le cadre de la restructuration de réseaux électriques, les travaux envisagés par ENEDIS doivent emprunter les parcelles cadastrées section X n° 330 et X n° 440 sises lieudit « La Chaudanne » à 73010 Entrelacs.

DÉCIDE :

ARTICLE 1 : CONVENTION DE SERVITUDES CONSENTE A ENEDIS

D'autoriser la signature d'une convention de servitudes au profit d'ENEDIS concernant les parcelles cadastrées section X n° 330 et X n° 440 sises lieudit « La Chaudanne » à 73010 Entrelacs, afin de lui permettre d'y planter quatre canalisations souterraines dans une bande d'un mètre de large et sur une longueur d'environ quinze mètres, ainsi que des bornes de repérages, et un ou plusieurs coffrets et/ou ses accessoires avec pose d'un câble en tranchée et/ou sur façade de mètres.

ARTICLE 2 : DUREE DE L'AUTORISATION

Cette convention entrera en vigueur à la date de sa signature. Elle est conclue pour la durée de vie des ouvrages dont il est question à l'article 1^{er} de la convention.

ARTICLE 3 : INDEMNITÉ

La présente convention est consentie moyennant une indemnité unique et forfaitaire de 30 €.

ARTICLE 4 : NOTIFICATIONS

Une copie de la présente sera adressée à :

- Mme. la Préfète de la Savoie,
- M. le Receveur,
- Société Enedis

Cette décision, une fois exécutoire, pourra être contestée :

1. Par la voie du recours gracieux, dans les deux mois suivant son caractère exécutoire, par lettre adressée à Grand Lac, le silence gardé pendant deux mois valant rejet.
2. Par la voie du recours contentieux dans les deux mois suivant son caractère exécutoire, par introduction d'un recours auprès du Tribunal administratif de Grenoble, Place de Verdun.

Aix-les-Bains, le 25 novembre 2025,

Le 1er Vice-Président
délégué aux affaires juridiques,
assurances et procédures foncières

Jean-Claude LOISEAU



Accusé de réception préfecture

Objet de l'acte :

Décision 2025-390 : Convention de servitudes consentie par Grand Lac à Enedis concernant les parcelles cadastrées section X n. 330 et X n.440 situées sur la commune d'Entrelacs

Date de transmission de l'acte : 02/12/2025

Date de réception de l'accusé de réception : 02/12/2025

Numéro de l'acte : Dec2153 ([voir l'acte associé](#))

Identifiant unique de l'acte : 073-200068674-20251125-Dec2153-AI

Date de décision : 25/11/2025


Acte transmis par : ESTELLE COSTA DE BEAUREGARD ID

Nature de l'acte : Actes individuels

Matière de l'acte : 3. Domaine et patrimoine
3.5. Autres actes de gestion du domaine public
3.5.2. Autres

Plan des Travaux

Echelle : 1/250

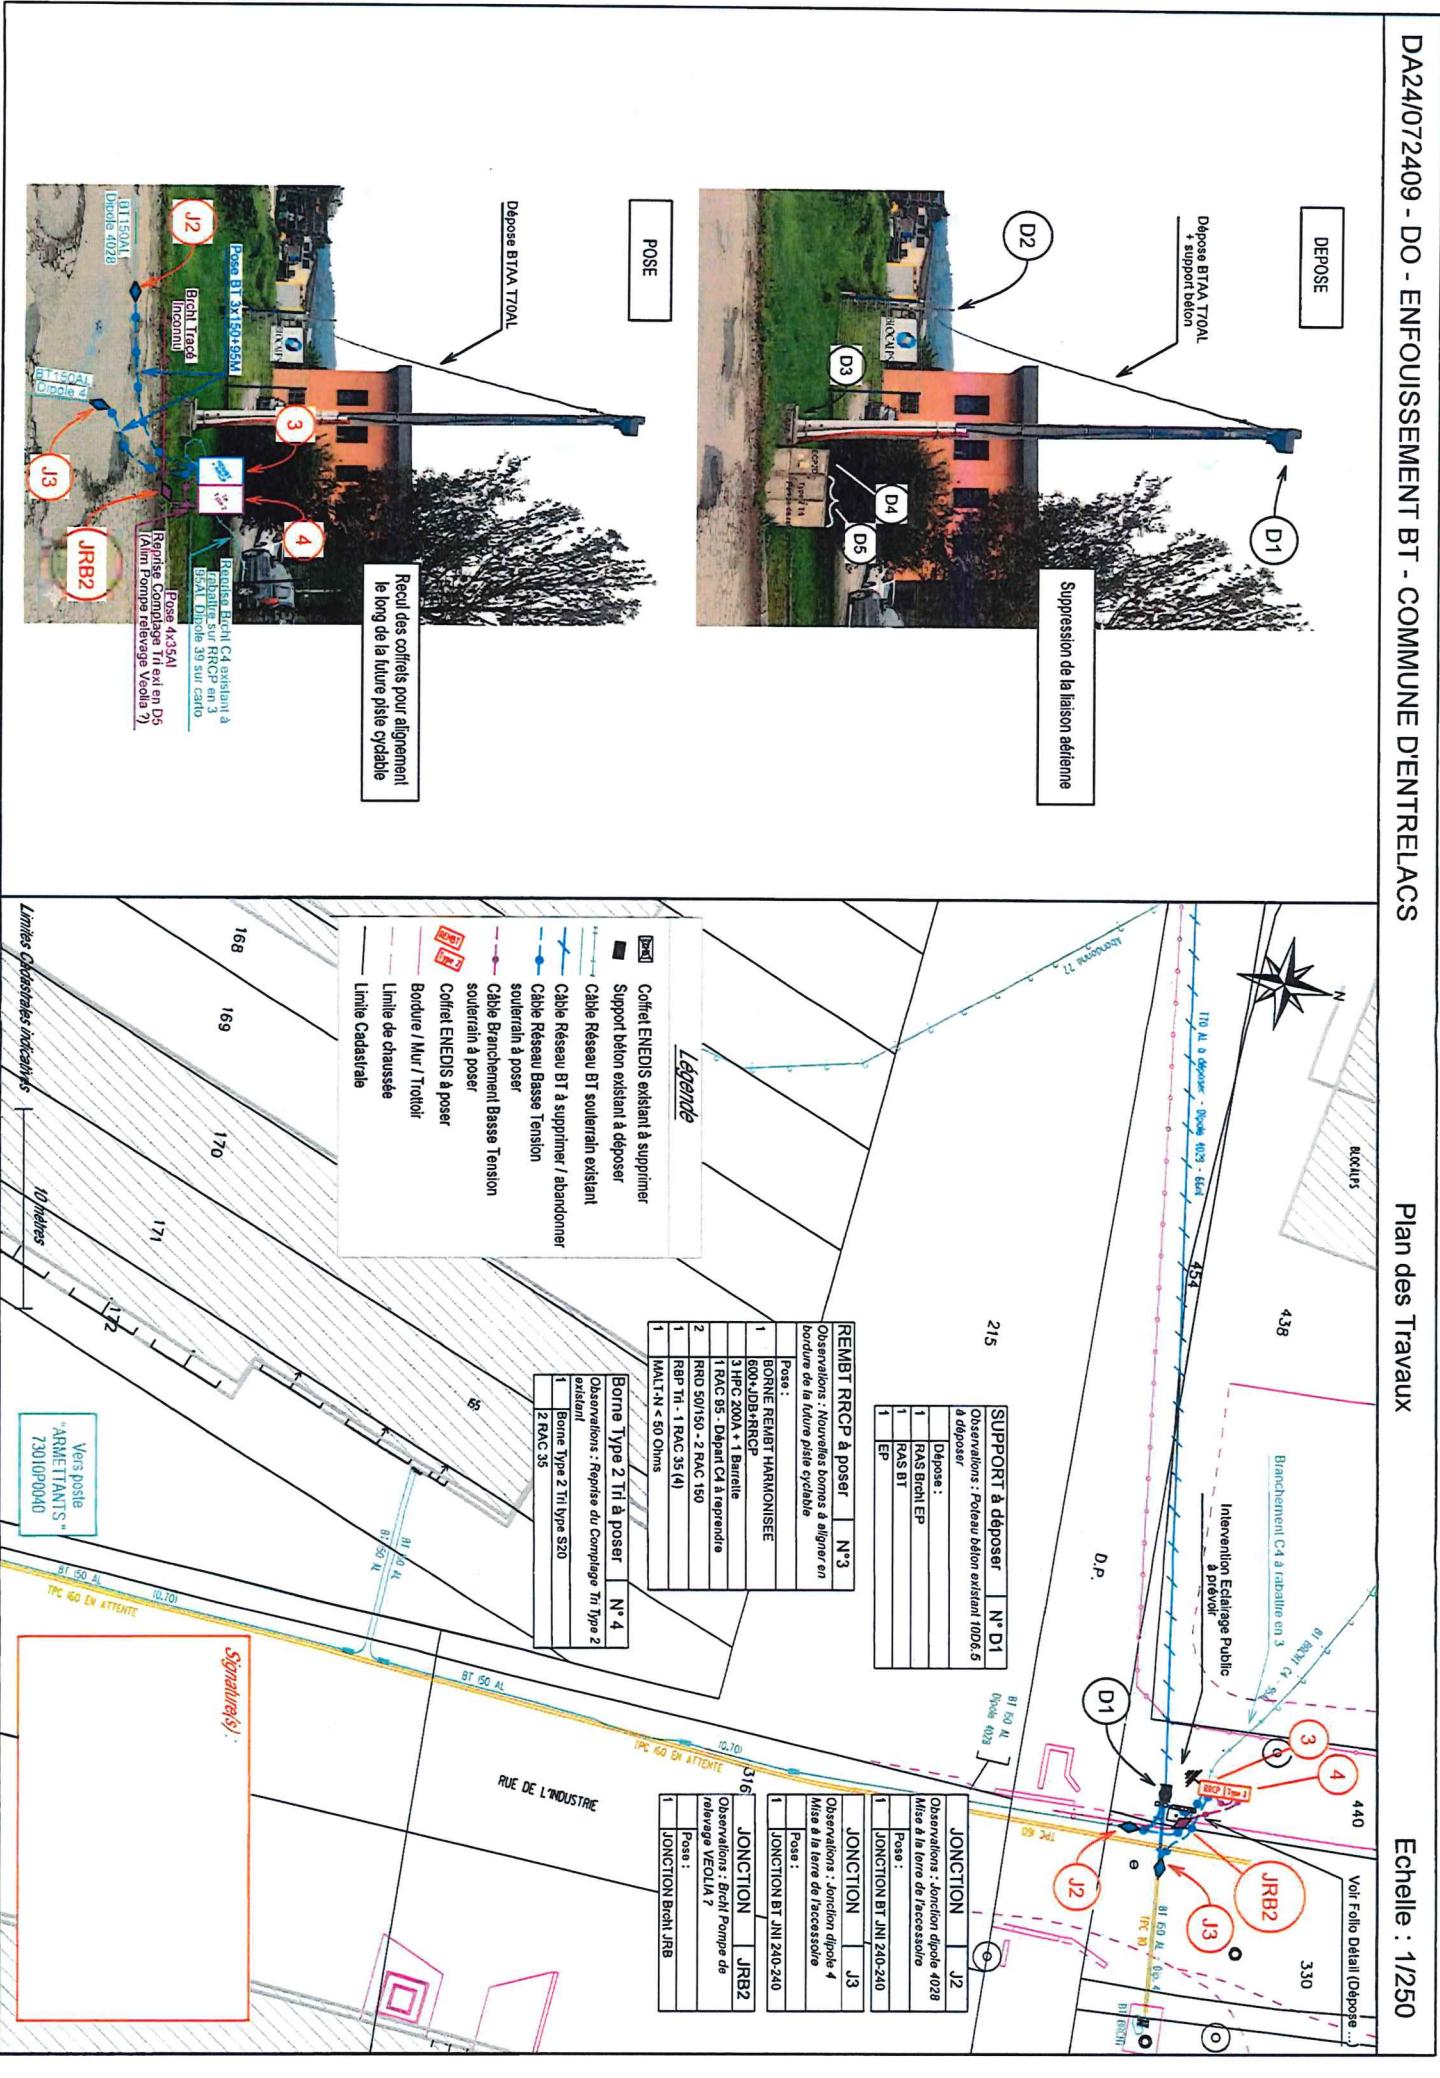



CONVENTION CS06

Convention de servitudes pour les ouvrages souterrains

(Hors propriétés agricoles, boisées et forestières)

LOCALISATION

Commune de : Entrelacs

Département : SAVOIE

Une ligne électrique souterraine : 400 Volts

N° d'affaire Enedis : RAC-ALP-25-002806 DO-ENFOISSEMENT BT-COMMUNE D'ENTRELACS

Chargé de projet Enedis : CAILLET John

PARTIES

Cette convention est signée entre :

Enedis,

Ci-après «Enedis » dans cette convention

Société anonyme à directoire et conseil de surveillance, au capital de 270 037 000 euros, immatriculée au RCS de Nanterre sous le numéro 444 608 442, ayant son siège social à la tour Enedis, 4, place de la Pyramide, 92800 PUTEAUX

Représentée par Monsieur Vincent BASLE, le Directeur Régional Alpes - 4 Boulevard Gambetta 73018 CHAMBERY CEDEX,

Et

Nom *: **GRAND LAC - COMMUNAUTE D'AGGLOMERATION** représenté(e) par son (sa) , ayant reçu tous pouvoirs à l'effet des présentes par décision du Conseil en date du

Demeurant à : **CS20606 - 1500 BOULEVARD LEPIC, 73100 AIX LES BAINS**

Téléphone :

Né(e) à :

Agissant en qualité **Propriétaire** des bâtiments et terrains ci-après indiqués

Ci-après « le propriétaire » dans cette convention

Enedis et le propriétaire sont désignés individuellement la « Partie » et ensemble les « Parties ».

Le propriétaire déclare que la/les parcelle(s) ci-après désignée(s) lui appartient/appartiennent :

Commune	Prefixe	Section	Numéro de parcelle	Lieux-dits	Nature éventuelle des sols et cultures (Cultures légumières, prairies, pacage, bois, forêt ...)

Entrelacs		X	330	LA CHAUDANNE	
Entrelacs		X	440	LA CHAUDANNE	

Cette ou ces parcelles sont dénommées « propriété » dans cette convention.

Enedis est concessionnaire du service public de distribution d'électricité sur 95 % du territoire français. A ce titre, elle entretient, développe et exploite le réseau public de distribution d'électricité. Cette mission lui permet d'obtenir une déclaration d'utilité publique et/ou d'établir des servitudes l'autorisant à implanter des ouvrages électriques sur des propriétés, dans l'intérêt du service public (articles L.323-3 et suivants et R.323-1 et suivants du code de l'énergie).

Cette convention reconnaît à Enedis les droits prévus par ces textes. Elle prévoit par ailleurs des droits sur lesquels les Parties se sont accordées.

LES OUVRAGES

1) Les ouvrages objet de cette convention

Dès la signature de cette convention, le propriétaire autorise Enedis à implanter sur sa propriété (close ou non, bâtie ou non) les ouvrages décrits ci-dessous :

- 4 canalisation(s) souterraines(s) et ses (leurs) accessoires dans une bande de 1 m de large sur une longueur totale d'environ 15 mètres ;
- Les bornes de repérage si besoin ;
- Un ou plusieurs coffret(s) et/ou ses accessoires avec pose d'un câble en tranchée et/ou sur façade de mètres.

Cette convention vise également tous les ouvrages qui pourraient se substituer aux ouvrages précités sur leurs emprises initiales ou le cas échéant, à proximité de l'emprise initiale.

Le terme « ouvrage » utilisé dans cette convention vise donc l'ensemble de ces ouvrages.

2) L'emplacement de ces ouvrages sur la propriété

Les ouvrages décrits ci-dessus sont implantés sur la propriété aux emplacements décrits dans le plan de tracé des ouvrages annexé à cette convention.

3) La durée pendant laquelle les ouvrages restent implantés sur la propriété

Cette convention entre en vigueur à la date de sa signature. Elle est conclue pour la durée de vie des ouvrages visés au point 1). Enedis pourra commencer les travaux dès la signature de la convention par le propriétaire.

IMPLANTATION DES OUVRAGES

4) Les conséquences sur la végétation à proximité de l'emplacement des ouvrages

Enedis est autorisée à effectuer l'élagage, l'enlèvement, l'abattage ou le dessouchage de toutes plantations, branches ou arbres, qui se trouvent à proximité de l'emplacement des ouvrages, gênent leur pose ou pourraient par leur mouvement, chute ou croissance occasionner des dommages aux ouvrages.

Ces travaux pourront être confiés au propriétaire si ce dernier le demande et s'engage à respecter la réglementation en vigueur, notamment la réglementation relative à l'exécution de travaux à proximité de certains ouvrages (notamment art. L. 554-1 et suivants et art. R. 554-1 et suivants du Code de l'environnement ; arrêté du 15 février 2012 pris en application du chapitre IV du titre V du livre V du code de l'environnement relatif à l'exécution de travaux à proximité de certains ouvrages souterrains, aériens ou subaquatiques de transport ou de distribution).

5) L'accès d'Enedis à la propriété

Enedis est autorisée à faire pénétrer ses agents ou ceux des entreprises qu'elle a accréditées afin de réaliser les travaux d'implantation des ouvrages.

Enedis informera préalablement le propriétaire de ses interventions, sauf en cas d'urgence.

6) Les conditions financières de cette implantation

Au regard des droits reconnus par le propriétaire à Enedis en application de cette convention, Enedis s'engage à lui verser une

indemnité forfaitaire, unique et définitive.

Son montant est de 30 (trente euros) €.

Cette somme sera versée lors de la signature de l'acte notarié.

7) L'indemnisation en cas de dommages à l'occasion des travaux d'implantation

Si des dommages directs et certains sont causés aux biens à l'occasion de l'implantation des ouvrages, le propriétaire aura droit à une indemnité. Son montant sera déterminé selon la nature et l'étendue des dommages. Il sera fixé à l'amiable ou à défaut d'accord, par le tribunal compétent.

EXPLOITATION DES OUVRAGES

8) Les opérations liées à l'exploitation des ouvrages

Par cette convention, le propriétaire autorise Enedis à exploiter les ouvrages implantés sur sa propriété et à y réaliser toutes les opérations nécessaires pour les besoins du service public de la distribution d'électricité. Il s'agit de la surveillance, l'entretien, la réparation, le remplacement et la rénovation des ouvrages.

9) Les conditions dans lesquelles le propriétaire peut jouir de sa propriété

Le propriétaire conserve la propriété et la jouissance de la propriété.

Pour autant, il renonce à demander l'enlèvement ou la modification des ouvrages désignés à l'article 1) ci-dessus, peu importe les motifs de sa demande.

Cet enlèvement ou cette modification des ouvrages seront toutefois possibles si le propriétaire prend intégralement en charge tous les coûts associés.

Ce qui est interdit :

- Le propriétaire s'interdit de porter atteinte à la sécurité des ouvrages d'Enedis ;
- Le propriétaire s'interdit de réaliser ou faire réaliser des travaux ou d'édifier une construction dans l'emprise et à proximité des ouvrages définis au 1 ;
- Le propriétaire s'interdit de réaliser ou de laisser pousser des plantations d'arbres ou arbustes, de toute culture sur ou sous le tracé et à proximité des ouvrages définis au 1 ;
- Le propriétaire s'interdit de modifier le profil de son terrain, dans l'emprise et à proximité des ouvrages définis au 1.

Ce qui est autorisé :

Le propriétaire pourra édifier des constructions et réaliser des plantations sur sa propriété dans les conditions suivantes :

- Le propriétaire pourra édifier des constructions ou effectuer des plantations à proximité des ouvrages décrits à l'article 1) à condition de respecter les distances prévues par la réglementation en vigueur entre ces ouvrages et ces constructions ou implantations.
- Le propriétaire pourra planter des arbres de part et d'autre de la nappe des conducteurs à condition de respecter les conditions suivantes : la distance entre le sommet de l'arbre et la nappe de conducteurs doit être supérieure à la distance prévue par la réglementation en vigueur. Cette distance est calculée en tenant compte d'une possible chute perpendiculaire de cet arbre en direction des nappes de conducteurs.

10) L'accès d'Enedis à la propriété

Enedis est autorisée à faire pénétrer ses agents ou ceux des entreprises qu'elle a accréditées afin de réaliser tous les travaux liés à l'exploitation des ouvrages.

Enedis informera préalablement le propriétaire de ses interventions, sauf en cas d'urgence.

11) L'indemnité en cas de dommage à l'occasion des opérations liées à l'exploitation

Si des dommages directs et certains sont causés aux biens à l'occasion de toutes les opérations liées à l'exploitation des ouvrages, le propriétaire aura droit à une indemnité. Son montant sera déterminé selon la nature et l'étendue des dommages. Il sera fixé à l'amiable ou à défaut d'accord, par le tribunal compétent.

AUTRES ARTICLES

12) Les effets de cette convention

Le propriétaire s'engage à porter cette convention à la connaissance des personnes qui ont ou qui acquièrent des droits sur la propriété, notamment en cas de transfert de propriété ou de changement de locataire.

De plus, le propriétaire s'engage à faire reporter les termes de la présente convention dans tout acte relatif à la propriété.

13) Les formalités

Enregistrement

Enedis pourra faire enregistrer cette convention auprès des services des impôts.

Copie pour le propriétaire

Enedis remet un exemplaire de la convention au propriétaire après accomplissement des formalités nécessaires.

Acte authentique

Cette convention sera formalisée par un acte authentique devant un notaire en vue de sa publication au service de la publicité foncière.

Enedis prendra à sa charge les frais liés à cet acte.

14) Les éventuels litiges

Si un litige survient entre les parties au sujet de l'interprétation ou de l'exécution de cette convention, les parties conviennent de rechercher un règlement amiable.

A défaut d'accord, les litiges seront soumis au tribunal compétent du lieu de situation de la propriété.

15) Les données à caractère personnel

Enedis recueille des données pour la bonne exécution de la présente convention (noms, prénoms, adresse, etc.). Ces données seront traitées conformément à la loi n° 78-17 du 6 janvier 1978 relative à l'informatique, aux fichiers et aux libertés et au règlement général sur la protection des données.

Elles sont conservées pendant la durée de vie de l'ouvrage et sont destinées à Enedis, ses prestataires et le cas échéant aux tiers autorisés ou tout tiers qui justifierait d'un intérêt majeur.

Le propriétaire dispose d'un droit d'accès à ses données, de rectification, d'opposition et d'effacement pour motif légitime. Il peut exercer son droit d'accès via l'adresse e-mail suivante : dct-informatiqueetlibertes@enedis.fr

Si la signature est manuscrite, il convient de réaliser 4 (quatre) exemplaires de la convention et faire précéder la signature de la mention manuscrite " Lu et approuvé ".

Si la signature est électronique, la convention est signée dans les conditions prévues par les articles 1366 et 1367 du Code civil, d'un commun accord entre les Parties.

Fait en quatre (4) exemplaires originaux.

Enedis

Date :

Cadre réservé à Enedis

A....., le

Nom Prénom	Signature
GRAND LAC - COMMUNAUTE D'AGGLOMERATION représenté(e) par son (sa), ayant reçu tous pouvoirs à l'effet des présentes par décision du	

Annexe : plan de tracé des ouvrages