


Communauté de Communes
du Canton d'Albens


Plan des réseaux d'assainissement

Echelle : 1/12 500

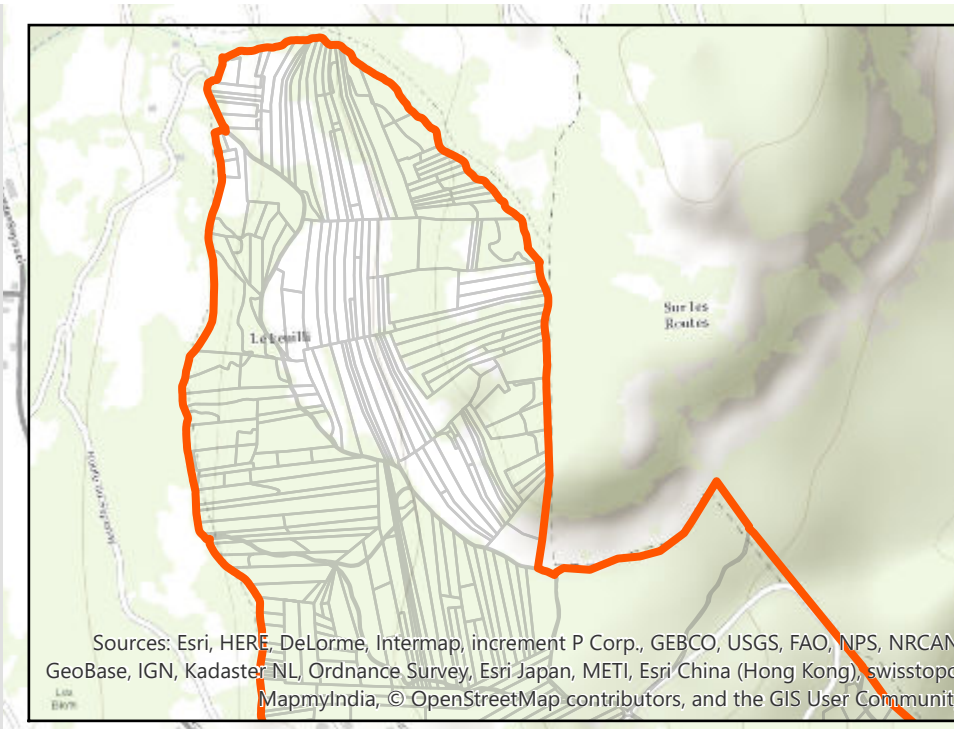

Légende

- Réseau d'évacuation des eaux usées
- Réseau d'évacuation des eaux pluviales
- Limites des communes et des communes déléguées

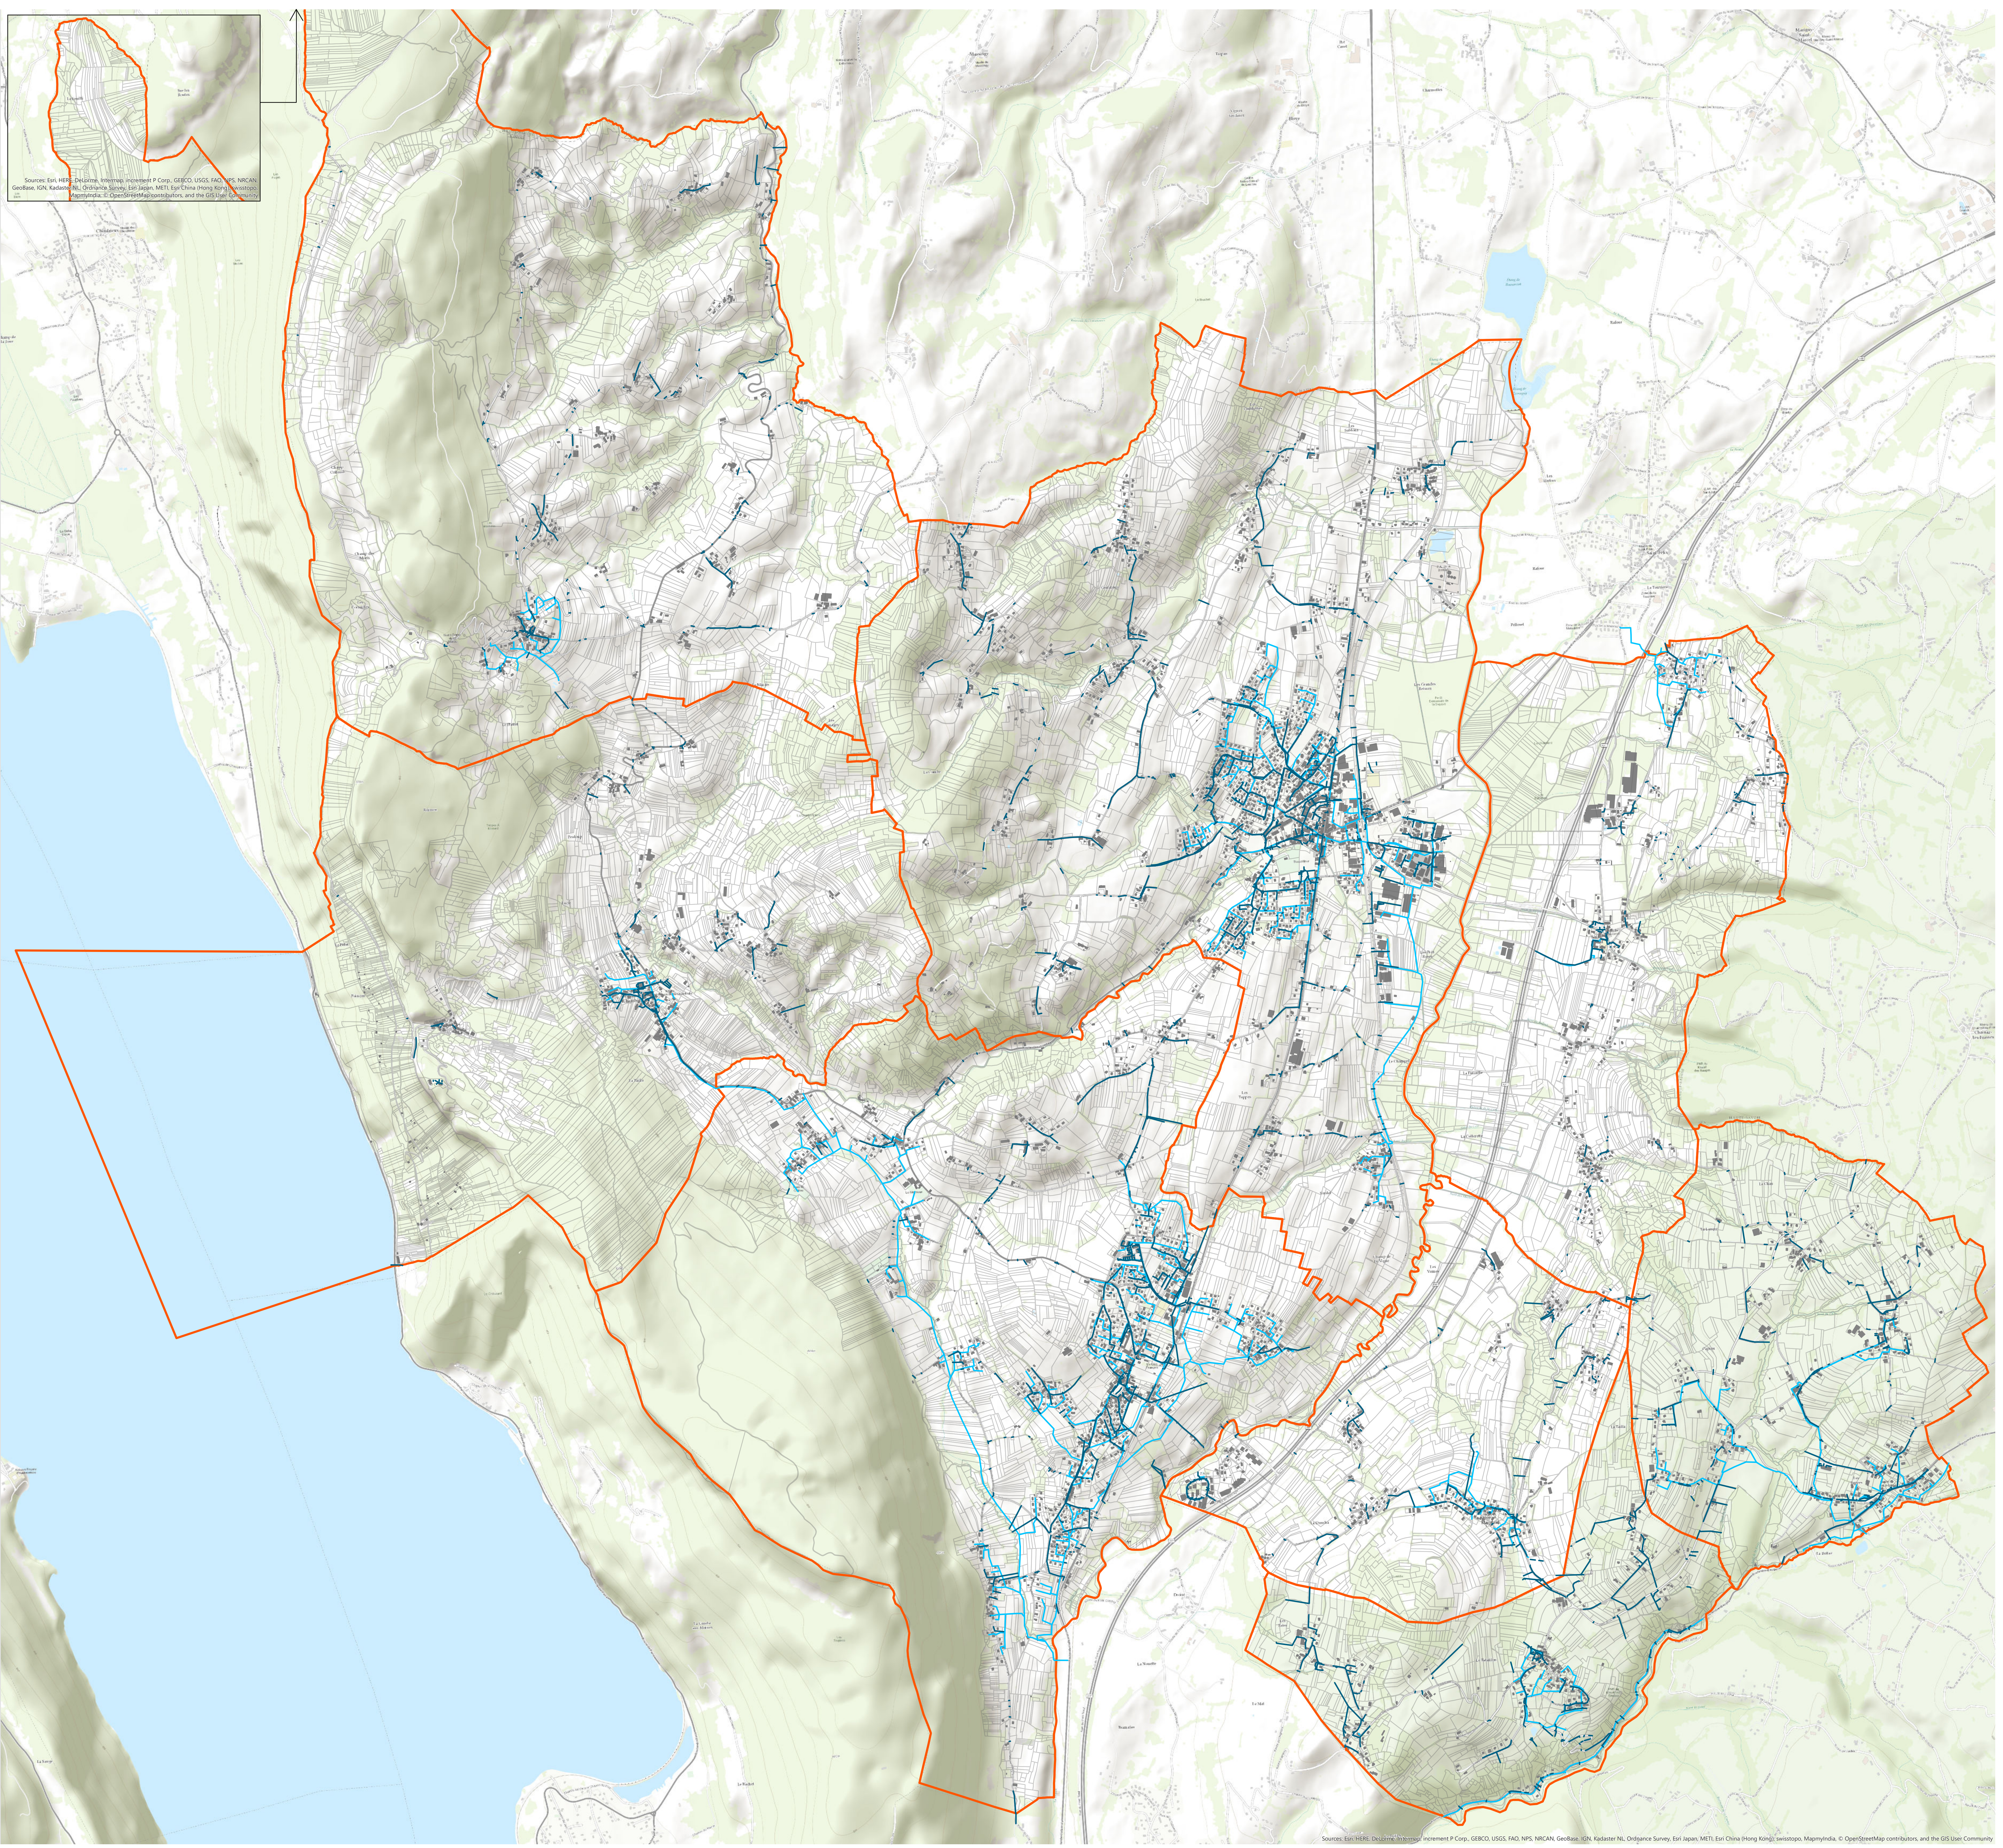

DEPARTEMENT DE LA SAVOIE
Communauté de Communes du Canton d'Albens
 Centre administratif - B.P. 14 - 73410 ALBENS
 Tél : 04 79 63 06 99 - Fax : 04 79 54 14 93

ASSAINISSEMENT DES EAUX USEES
SCHEMA DIRECTEUR D'ASSAINISSEMENT
SUR LE TERRITOIRE DE LA CCCA

SCHEMA DIRECTEUR

ZONAGE D'ASSAINISSEMENT
 COMMUNE D'ALBENS

N°	Date	Description de la police	Mise à jour	Chargé d'office
a	19/11/13	Modifications suite à la réunion du bureau communautaire du 14/11/13		YRO - CSE
b	05/05/13	Modifications suite rencontre CCCA		
c	13/05/13	Version initiale		

Echelle : 1/50000
 Désignation de la police : **C73-91&EU111 - ETU - ALB**



PROFILS ETUDES DEVELOPPEMENT
 17 rue des Diablotins Bleus
 73 000 CHAMBERY
 Tél : 04 79 26 59 29 - Fax : 04 79 26 59 30
 Email : p.e@p.e.d.d. - http://www.p.e.d.d.



Bâtiment Magdel
 52 rue du Moirand
 38 420 DOMENÉ
 Tél : 04 76 52 94 64 - Fax : 04 79 26 59 30

LEGENDE

- RESEAU D'EAUX USEES SEPARATIF EXISTANT
- STATION D'EPURATION EXISTANTE
- RESEAU D'EAUX PLUVIALES EXISTANT
- RESEAU D'EAUX USEES UNITAIRE EXISTANT
- POSTE DE REFOULEMENT EXISTANT
- RESEAU D'EAUX USEES REFOULEMENT EXISTANT
- ASSAINISSEMENT COLLECTIF EXISTANT
- BASSIN DE STOCKAGE RESTITUTION EXISTANT
- POSTE DE REFOULEMENT PROJET
- RESEAU D'EAUX USEES PROJET
- STATION D'EPURATION PROJET
- RESEAU D'EAUX USEES REFOULEMENT PROJET
- ASSAINISSEMENT COLLECTIF PROJET
- REJET

Les parcelles non hachurées sont en assainissement non collectif

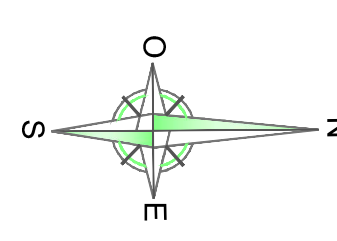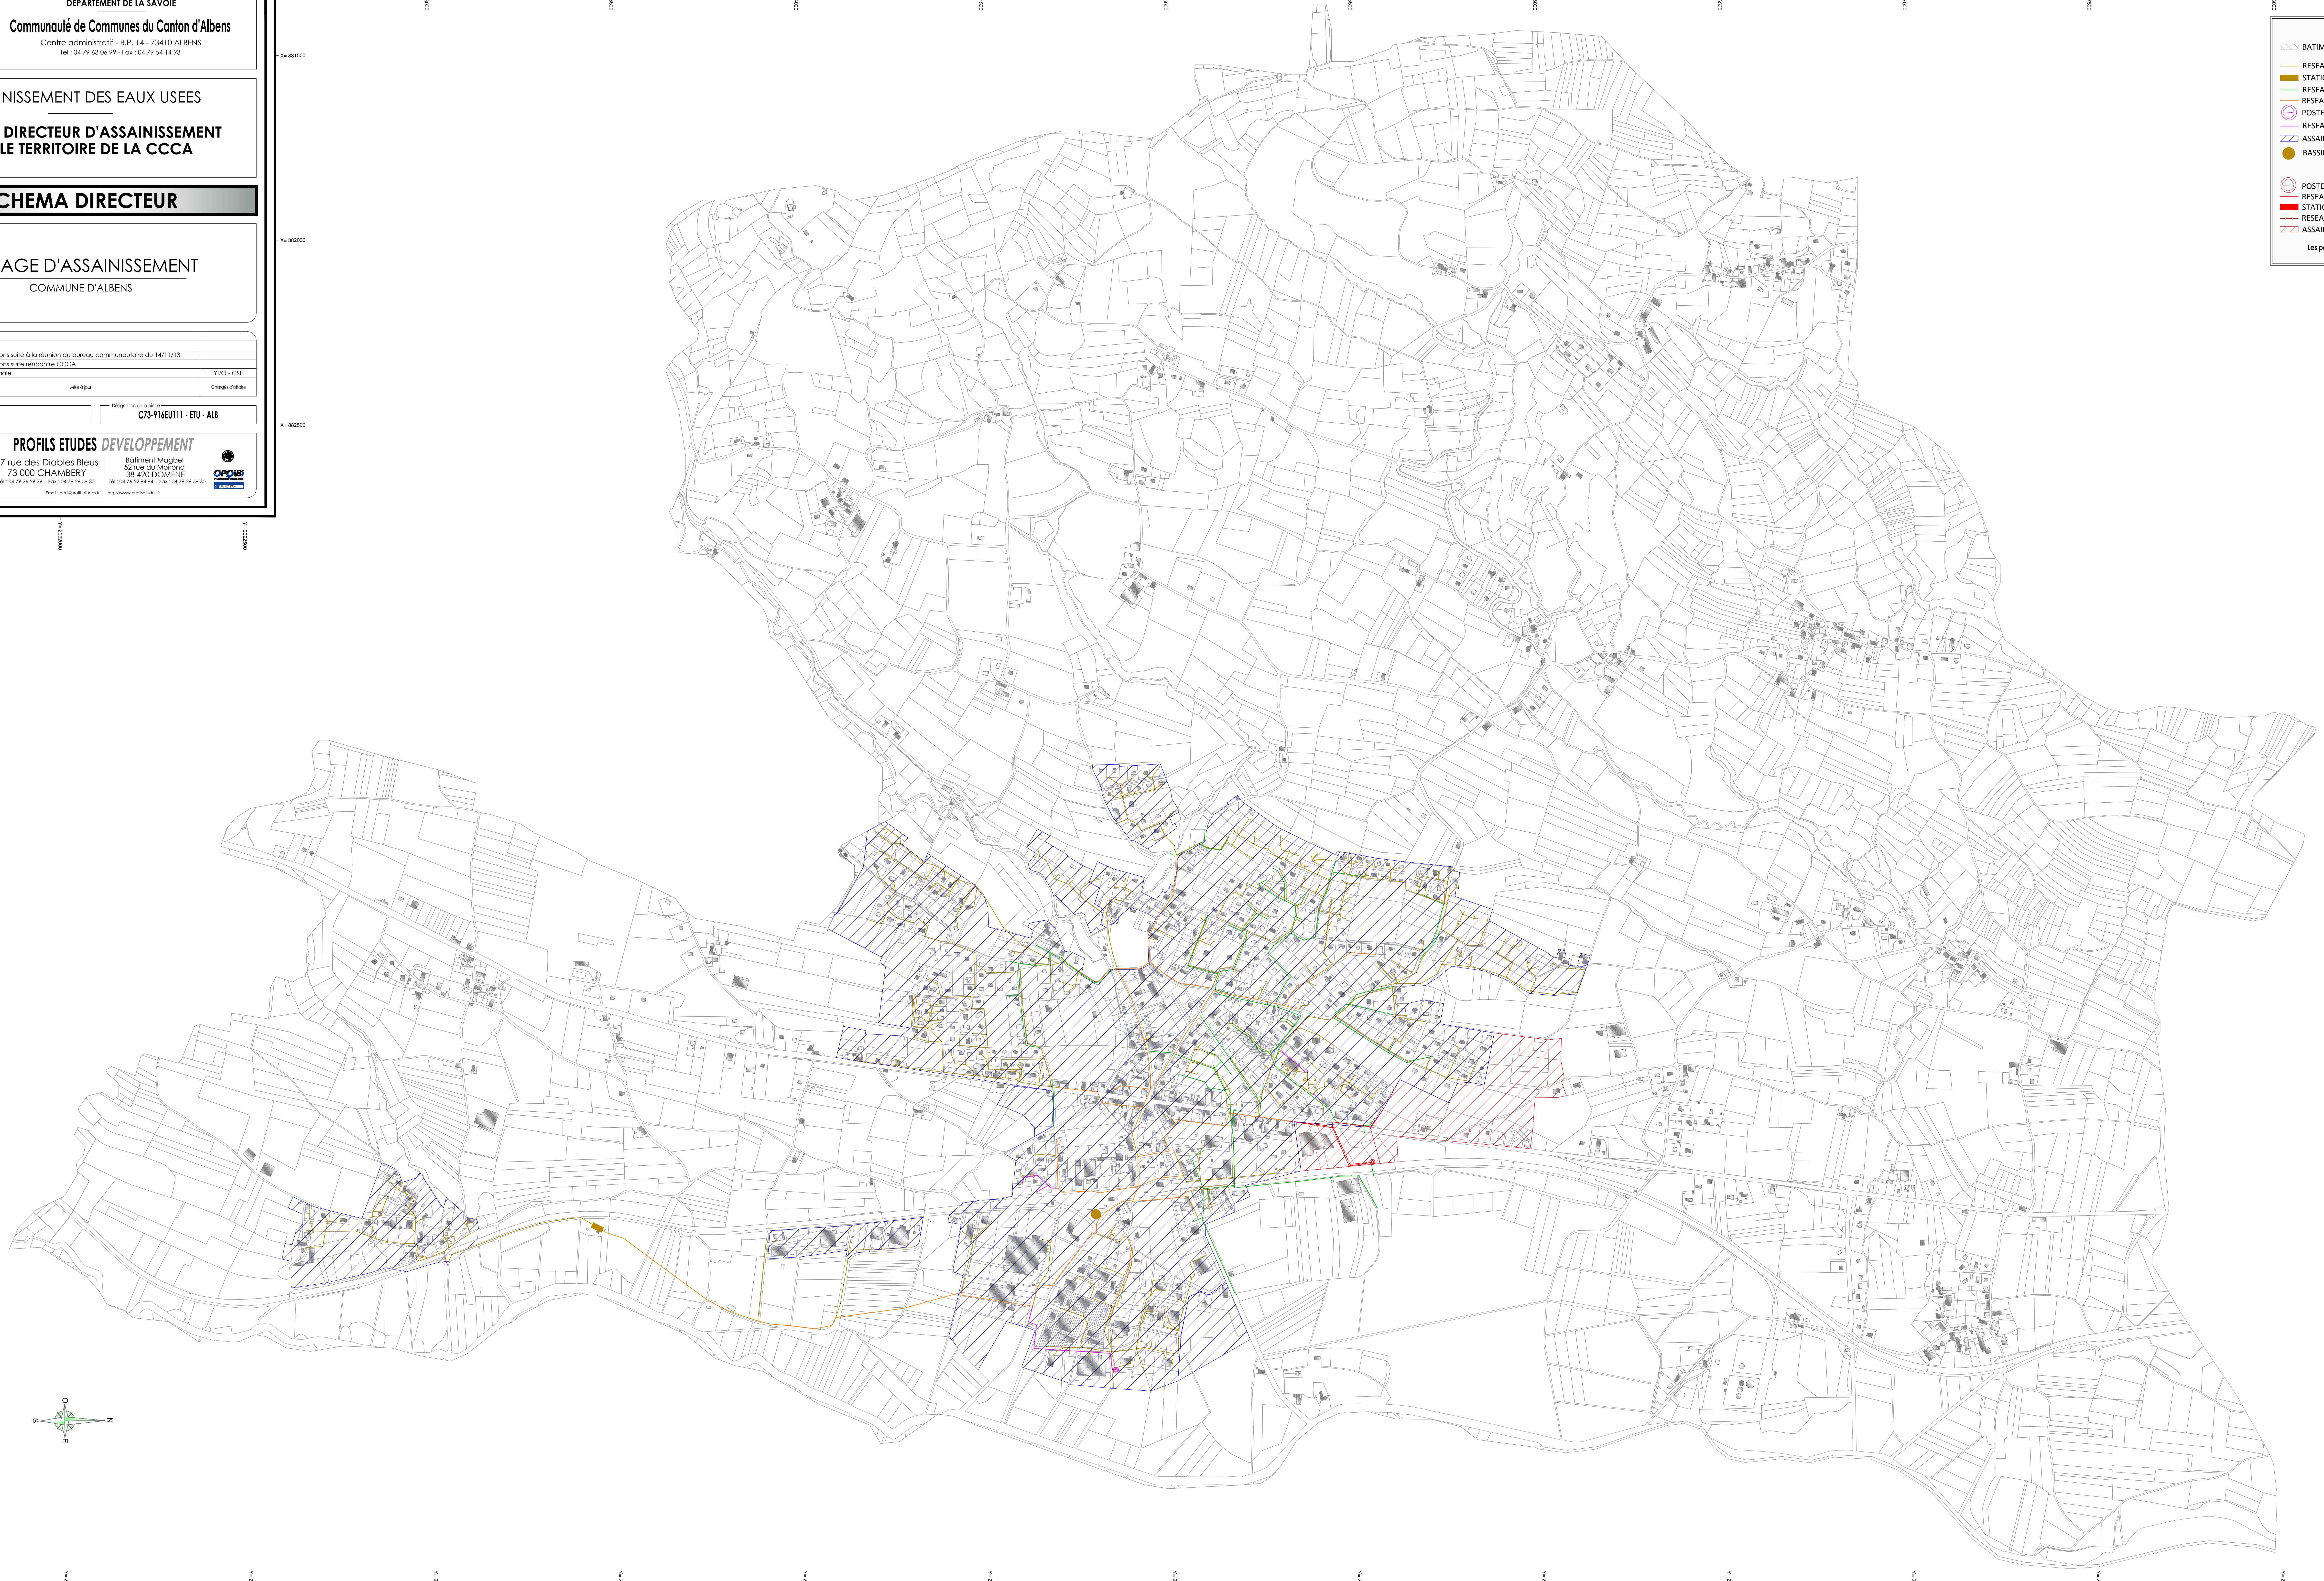

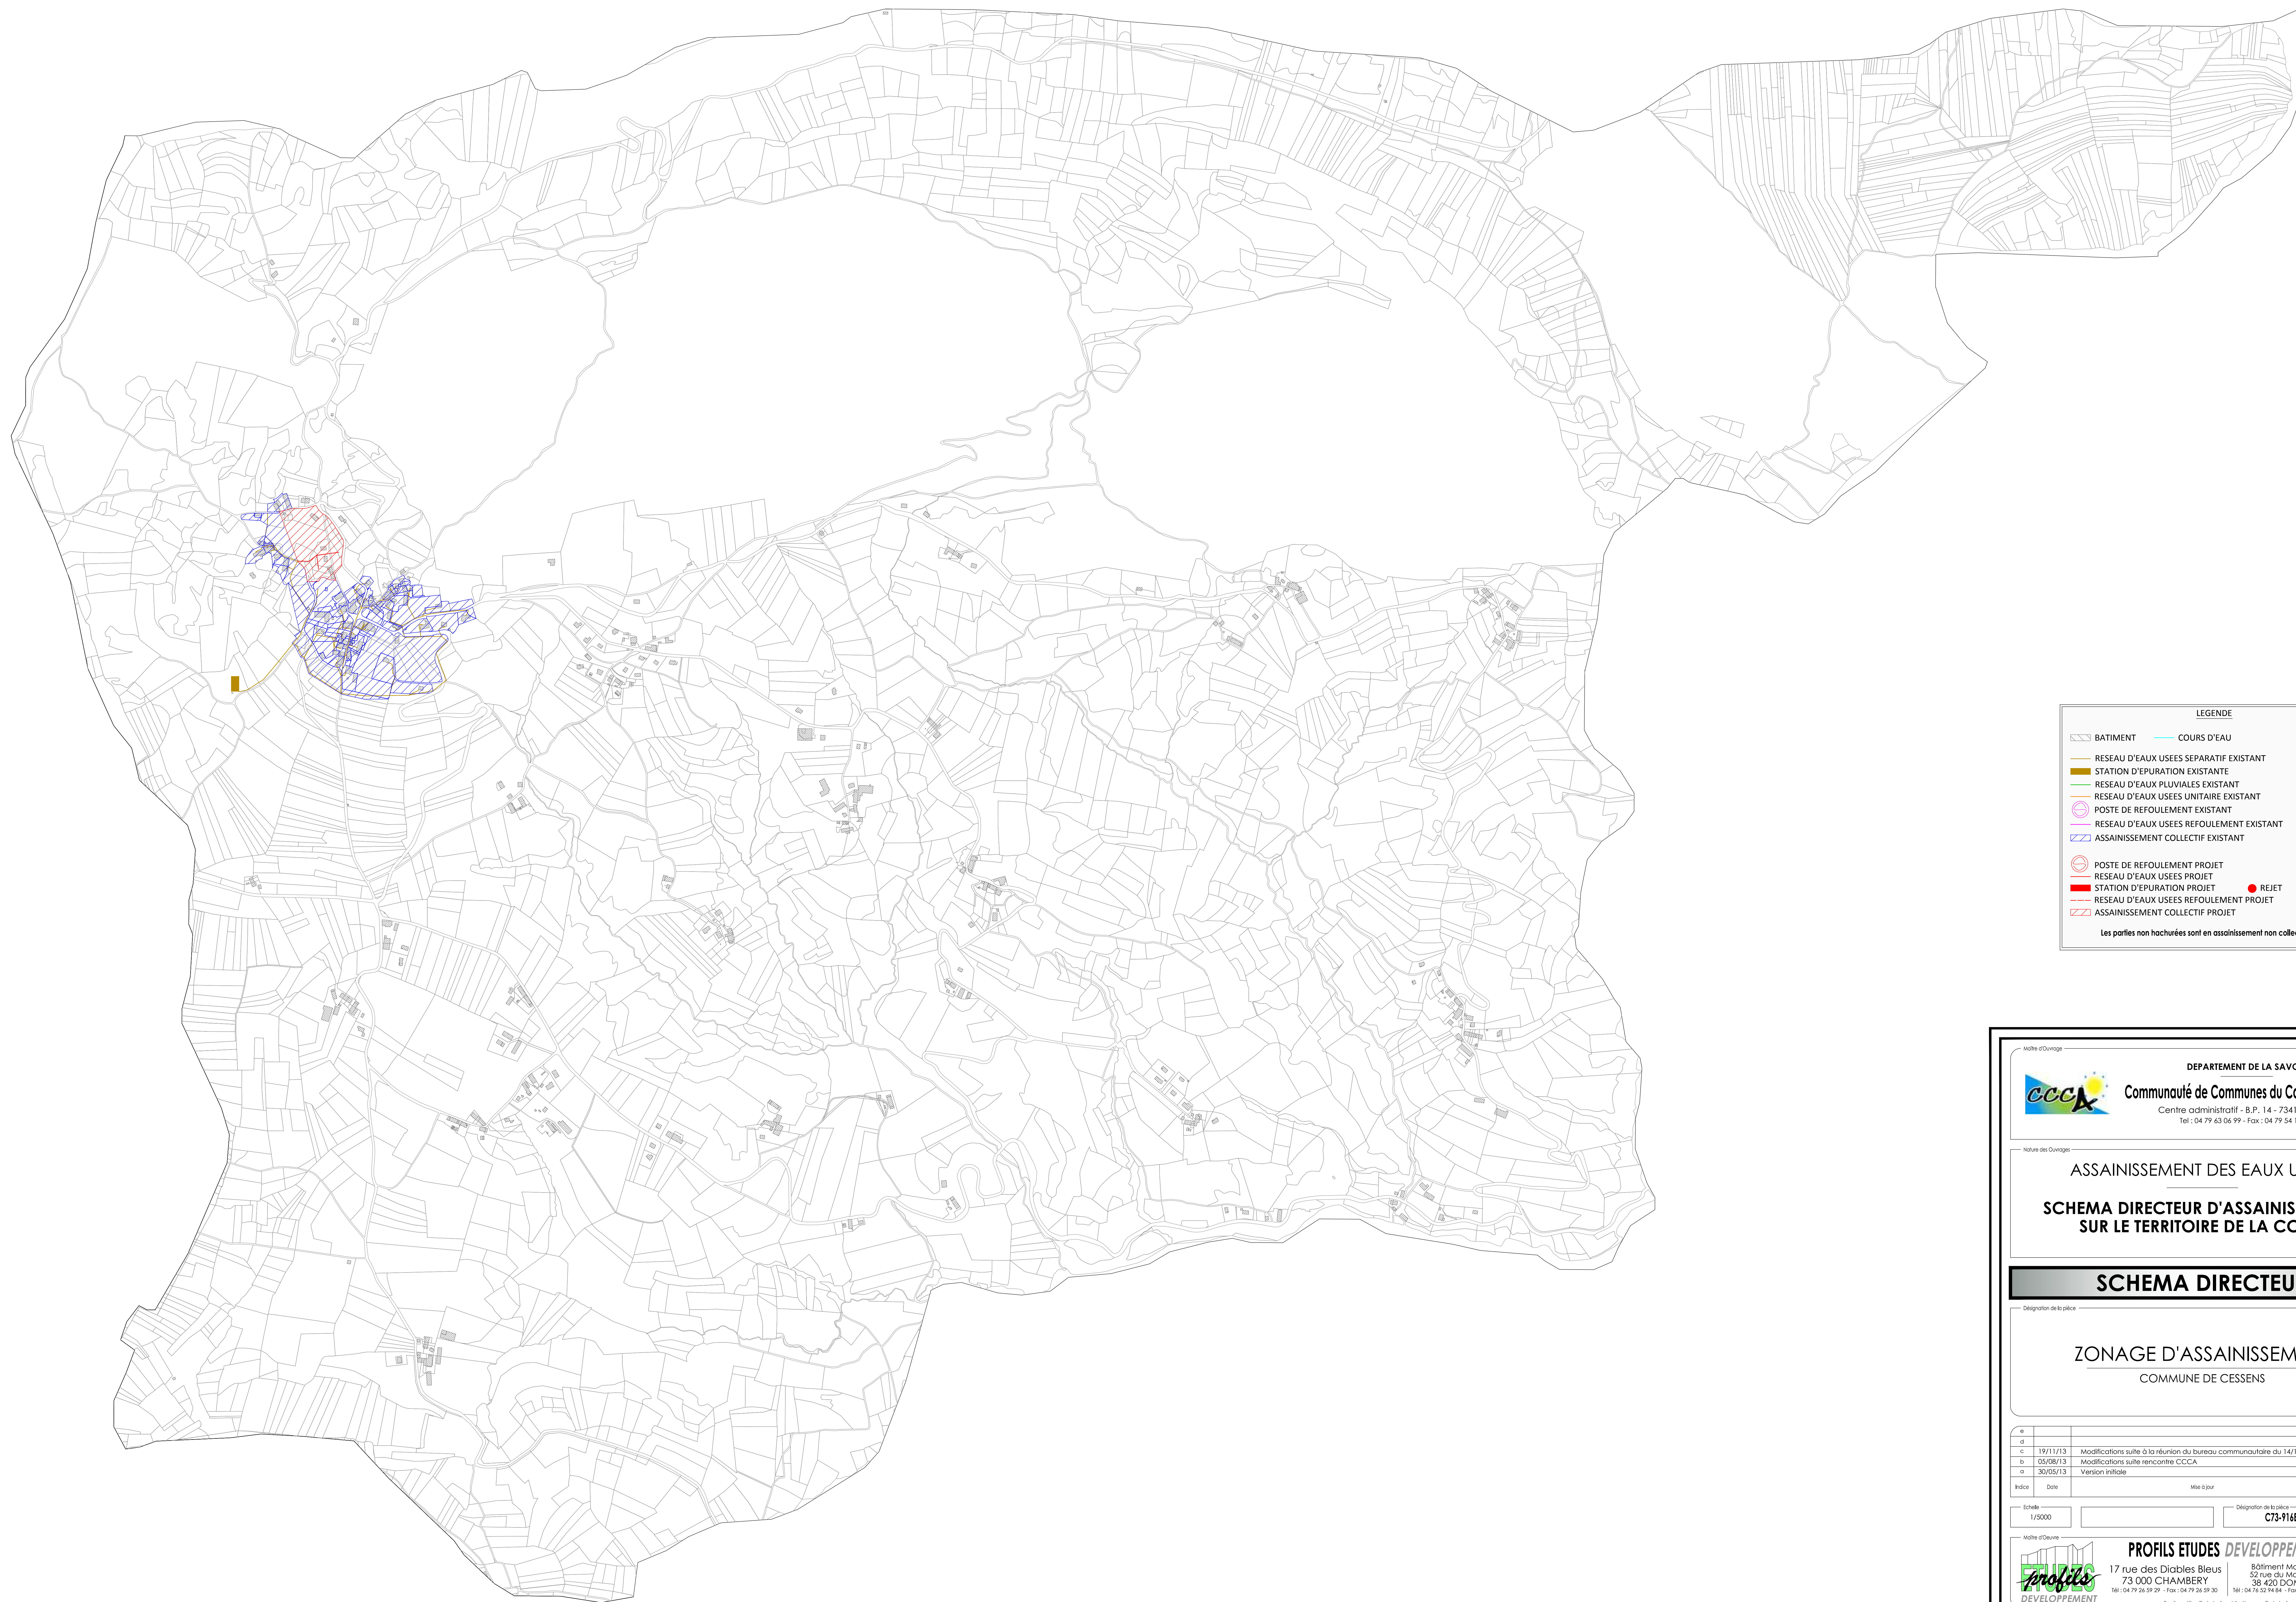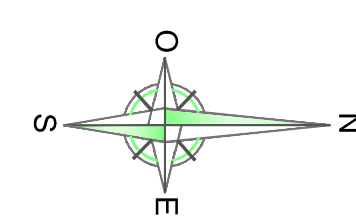

LEGENDE

- BATIMENT
- COURS D'EAU
- RESEAU D'EAUX USEES SEPARATIF EXISTANT
- STATION D'EPURATION EXISTANTE
- RESEAU D'EAUX PLUVIALES EXISTANT
- RESEAU D'EAUX USEES UNITAIRE EXISTANT
- POSTE DE REFOULEMENT EXISTANT
- RESEAU D'EAUX USEES REFOULEMENT EXISTANT
- ASSAINISSEMENT COLLECTIF EXISTANT
- POSTE DE REFOULEMENT PROJET
- RESEAU D'EAUX USEES PROJET
- STATION D'EPURATION PROJET
- RESEAU D'EAUX USEES REFOULEMENT PROJET
- ASSAINISSEMENT COLLECTIF PROJET
- REJET

Les parties non hachurées sont en assainissement non collectif

DEPARTEMENT DE LA SAVOIE
Communauté de Communes du Canton d'Albens
 Centre administratif - B.P. 14 - 73410 ALBENS
 Tel : 04 79 63 06 99 - Fax : 04 79 54 14 93

Nature des Ouvrages:
ASSAINISSEMENT DES EAUX USEES
SCHEMA DIRECTEUR D'ASSAINISSEMENT
SUR LE TERRITOIRE DE LA CCCA

SCHEMA DIRECTEUR

Désignation de la pièce:
ZONAGE D'ASSAINISSEMENT
 COMMUNE DE CESSENS

n°	Date	Description	Mise à jour	Chargé de l'œuvre
a				
b	19/11/13	Modifications suite à la réunion du bureau communautaire du 14/11/13		
c	03/08/13	Modifications suite rencontre CCCA		
d	30/05/13	Version initiale		YRO - CSE

Echelle: 1/5000
 Désignation de la pièce: **C73-916U111 - ETU - CES**

Albès d'Études
PROFILS ETUDES DEVELOPPEMENT
 17 rue des Diables Bleus
 73 000 CHAMBERY
 Tél : 04 79 26 59 29 - Fax : 04 79 26 59 30

Bâtiment Magbell
 52 rue du Moirond
 38 420 DOMÈNE
 Tél : 04 78 52 84 84 - Fax : 04 79 26 59 30

OPPIB

Maître d'Ouvrage



DEPARTEMENT DE LA SAVOIE
Communauté de Communes du Canton d'Albens

Centre administratif - B.P. 14 - 73410 ALBENS
Tel : 04 79 63 06 99 - Fax : 04 79 54 14 93

Nature des Ouvrages

ASSAINISSEMENT DES EAUX USEES

SCHEMA DIRECTEUR D'ASSAINISSEMENT SUR LE TERRITOIRE DE LA CCCA

SCHEMA DIRECTEUR

Désignation de la pièce

ZONAGE D'ASSAINISSEMENT

COMMUNE D'EPERSY

e			
d			
c	19/11/13	Modifications suite à la réunion du bureau communautaire du 14/11/13	
b	05/08/13	Modifications suite rencontre CCCA	
a	30/05/13	Version initiale	YRO - CSE
Indice	Date	Mise à jour	Chargés d'affaire


Echelle

1/5000

Désignation de la pièce

C73-916EU111 - ETU - EPE

Maître d'Oeuvre

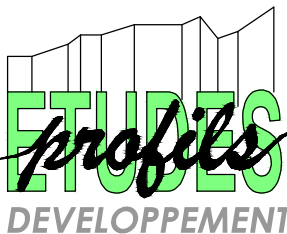

PROFILS ETUDES DEVELOPPEMENT


17 rue des Diables Bleus
73 000 CHAMBERY

Tél : 04 79 26 59 29 - Fax : 04 79 26 59 30

Bâtiment Magbel
52 rue du Moirand
38 420 DOMENE

Tél : 04 76 52 94 84 - Fax : 04 79 26 59 30


Email : ped@profilsetudes.fr - http://www.profilsetudes.fr

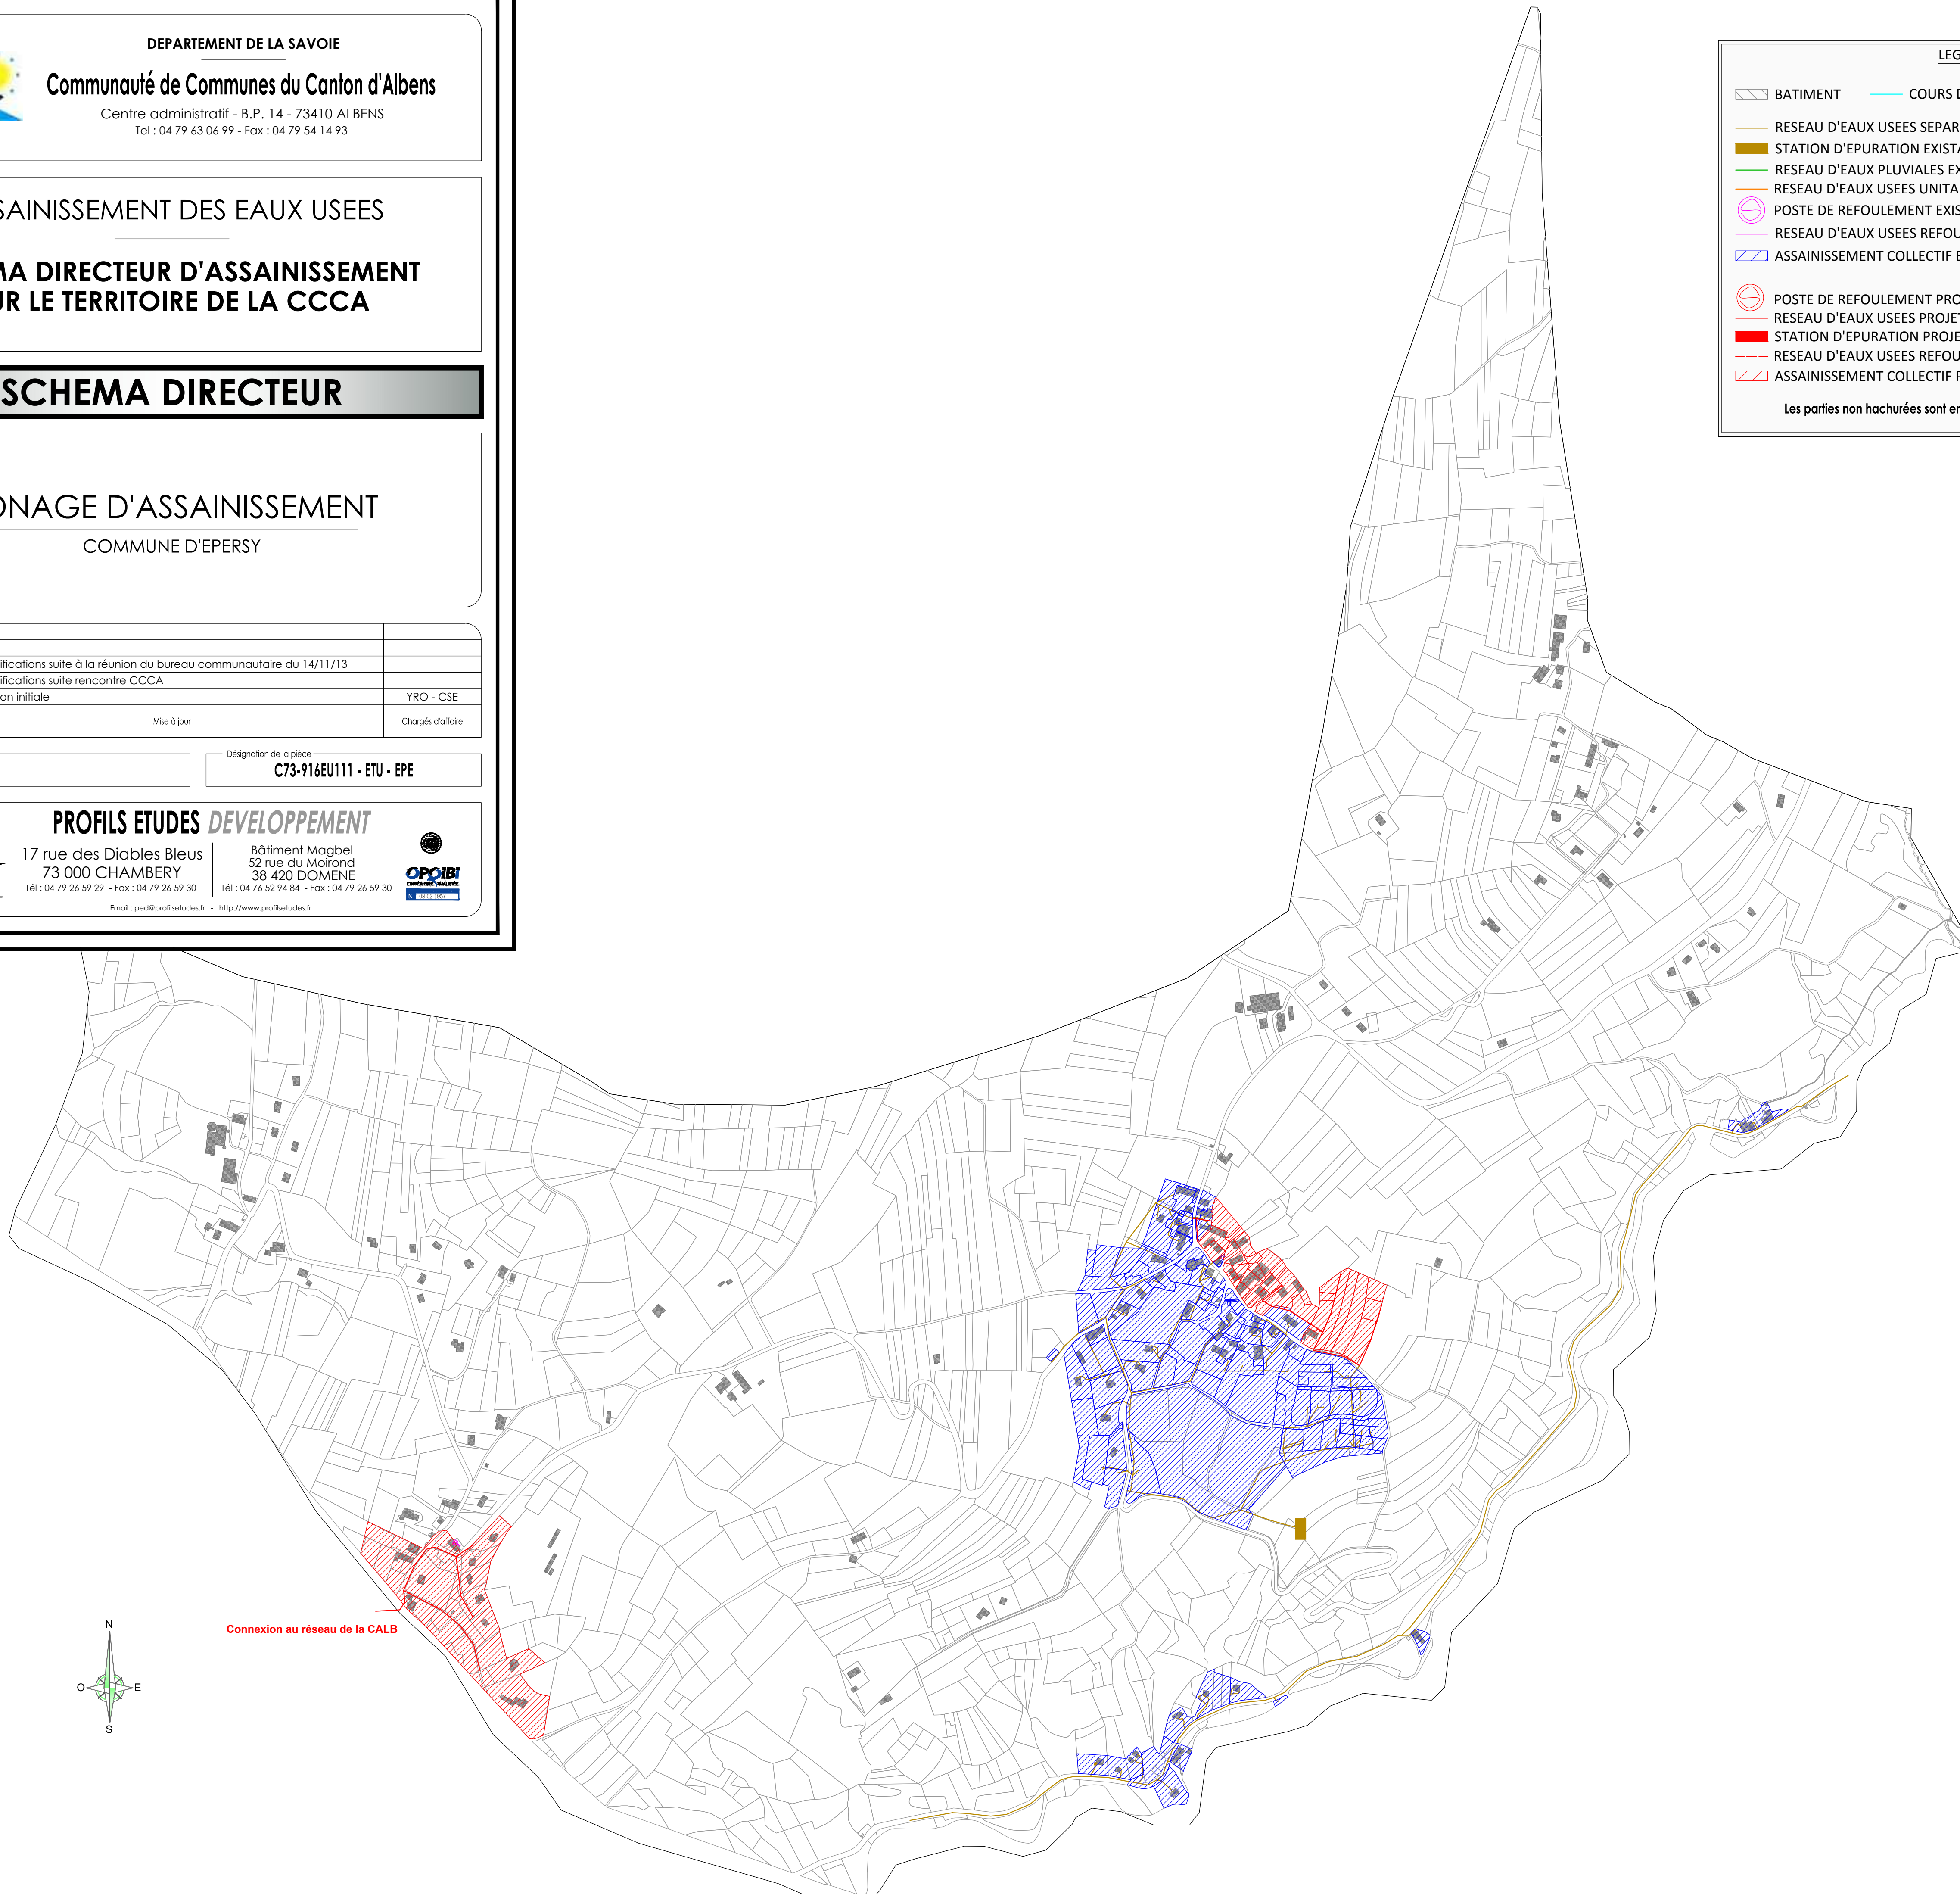

LEGENDE

- BATIMENT
- COURS D'EAU
- RESEAU D'EAUX USEES SEPARATIF EXISTANT
- STATION D'EPURATION EXISTANTE
- RESEAU D'EAUX PLUVIALES EXISTANT
- RESEAU D'EAUX USEES UNITAIRE EXISTANT
- POSTE DE REFOULEMENT EXISTANT
- RESEAU D'EAUX USEES REFOULEMENT EXISTANT
- ASSAINISSEMENT COLLECTIF EXISTANT
- POSTE DE REFOULEMENT PROJET
- RESEAU D'EAUX USEES PROJET
- STATION D'EPURATION PROJET
- RESEAU D'EAUX USEES REFOULEMENT PROJET
- ASSAINISSEMENT COLLECTIF PROJET
- REJET

Les parties non hachurées sont en assainissement non collectif


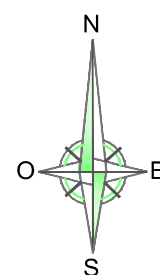


Connexion au réseau de la CALB

LEGENDE

- BATIMENT
- COURS D'EAU
- RESEAU D'EAUX USEES SEPARATIF EXISTANT
- STATION D'EPURATION EXISTANTE
- RESEAU D'EAUX PLUVIALES EXISTANT
- RESEAU D'EAUX USEES UNITAIRE EXISTANT
- POSTE DE REFOULEMENT EXISTANT
- RESEAU D'EAUX USEES REFOULEMENT EXISTANT
- ASSAINISSEMENT COLLECTIF EXISTANT
- POSTE DE REFOULEMENT PROJET
- RESEAU D'EAUX USEES PROJET
- STATION D'EPURATION PROJET
- RESEAU D'EAUX USEES REFOULEMENT PROJET
- ASSAINISSEMENT COLLECTIF PROJET
- REJET

Les parties non hachurées sont en assainissement non collectif

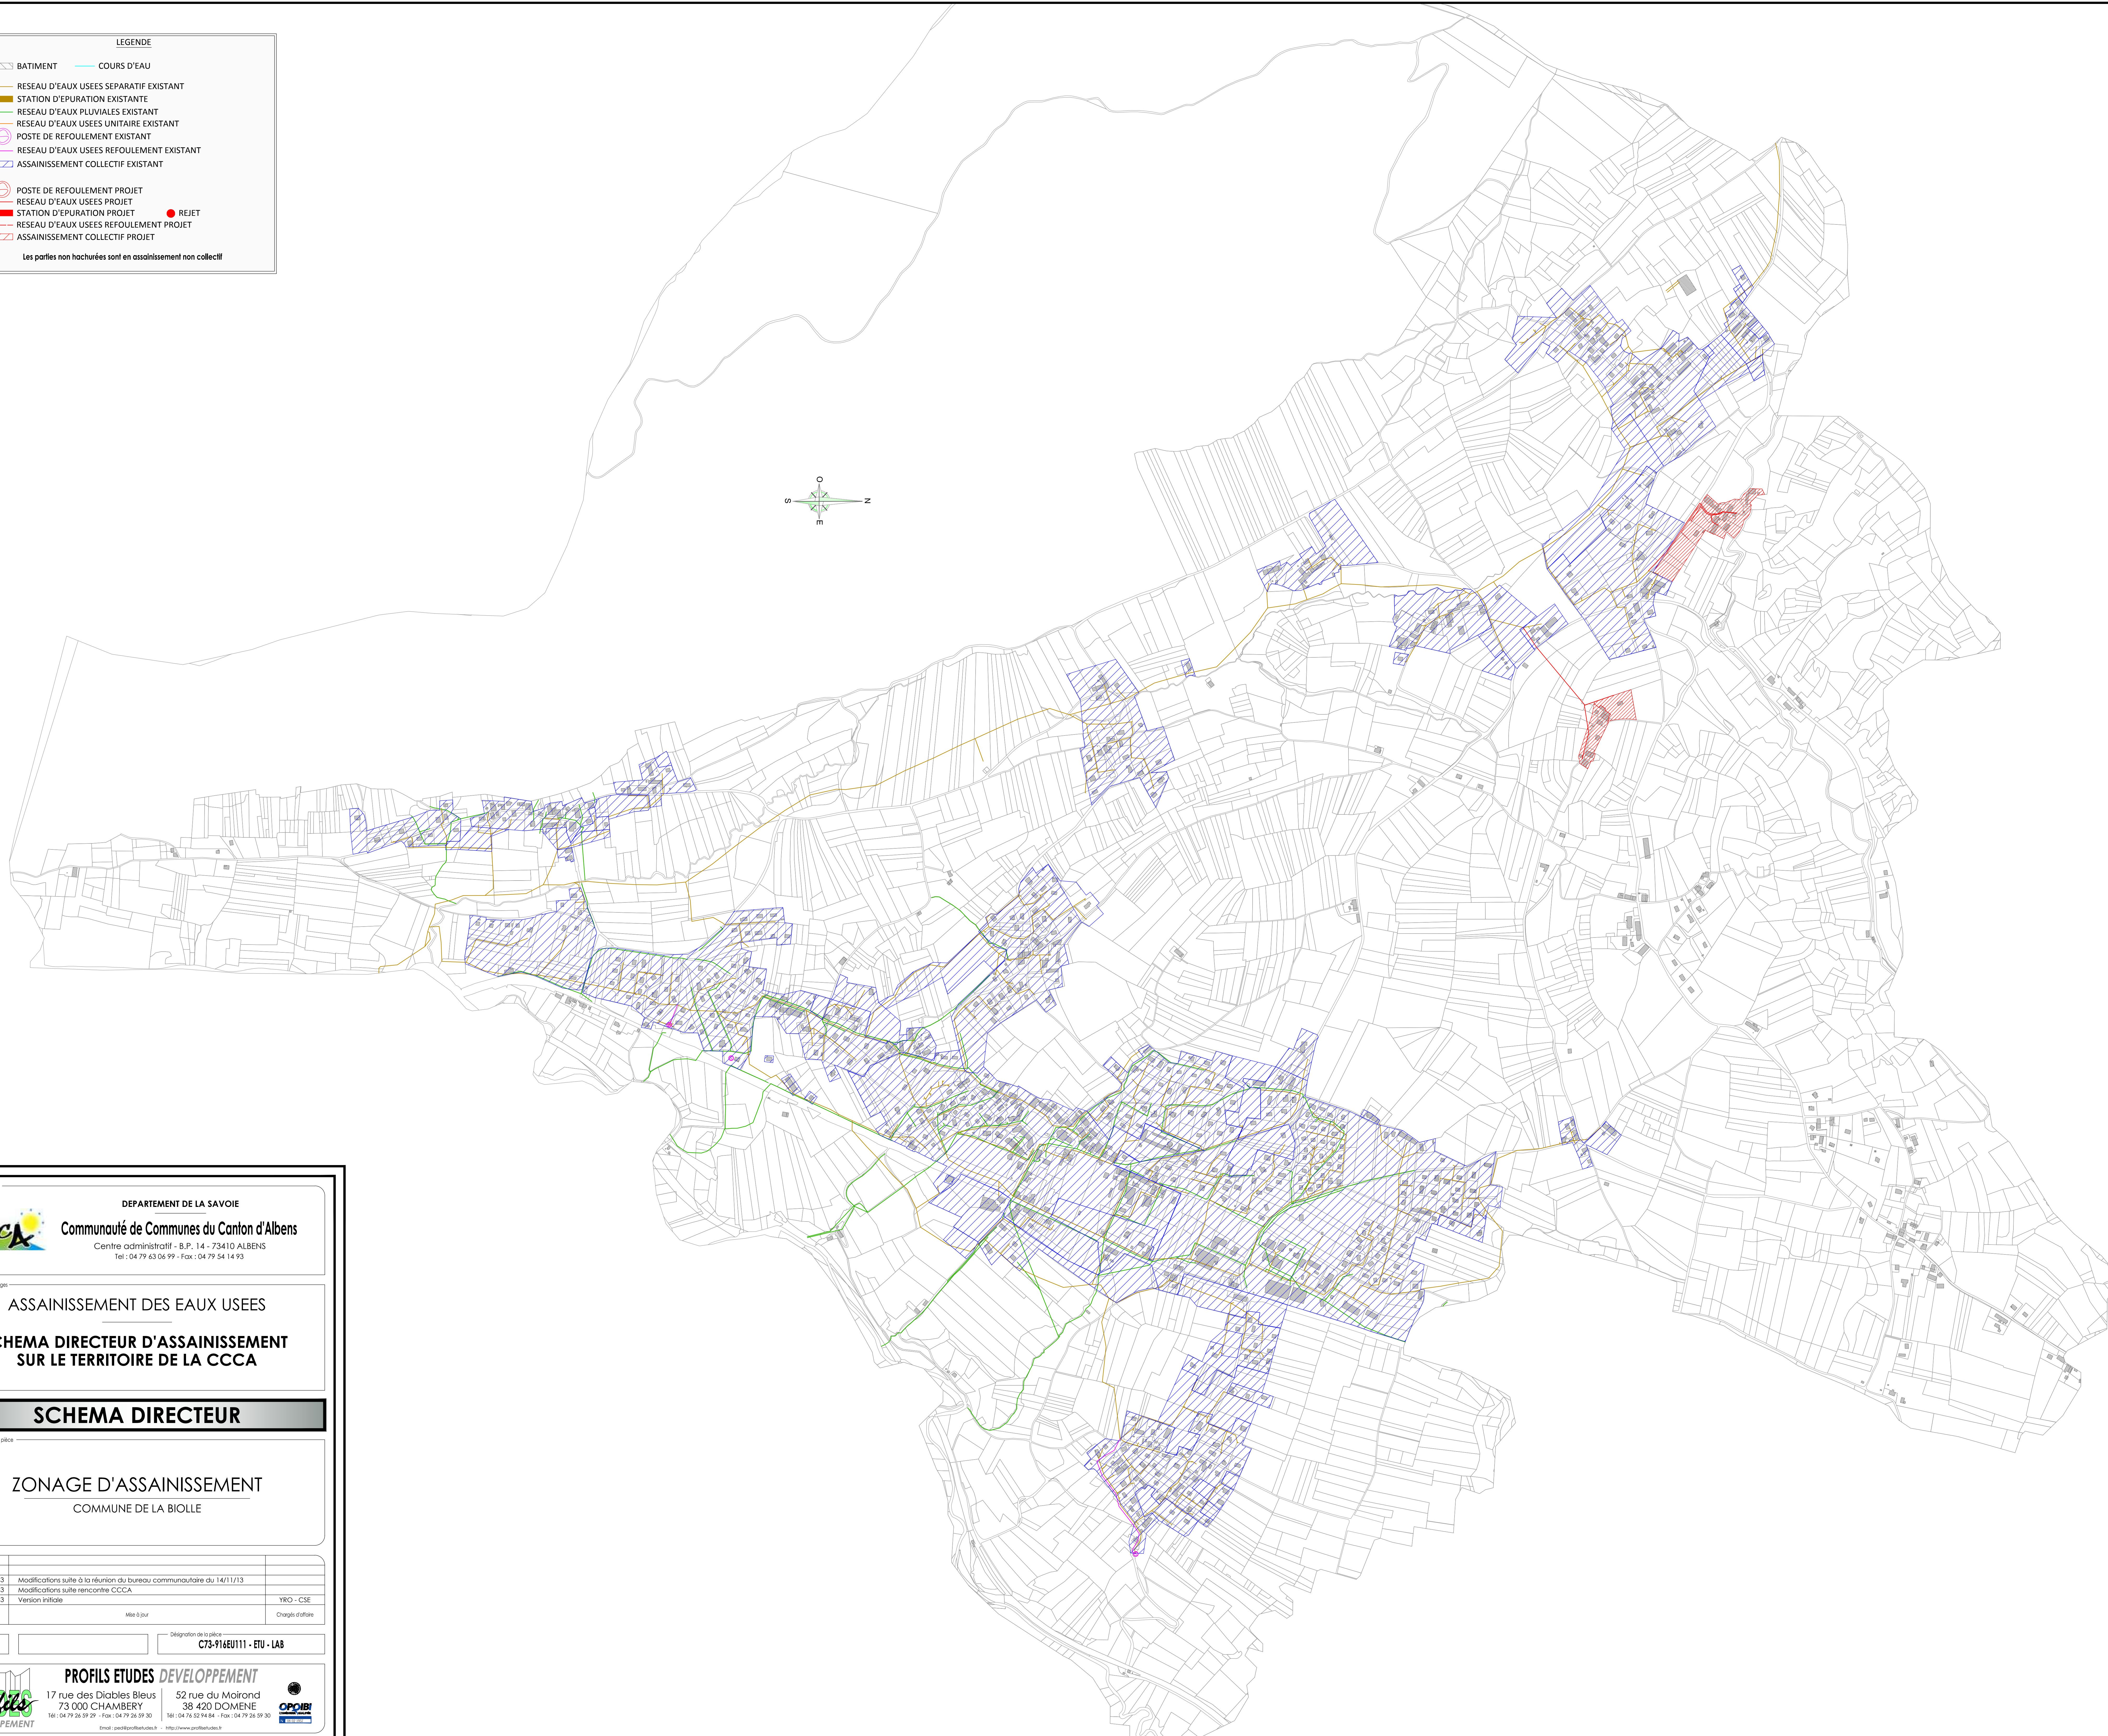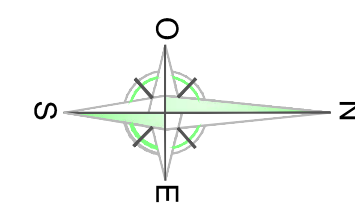

Maitre d'ouvrage

DEPARTEMENT DE LA SAVOIE

Communauté de Communes du Canton d'Albens
Centre administratif - B.P. 14 - 73410 ALBENS
Tel : 04 79 63 06 99 - Fax : 04 79 54 14 93

Nature des Ouvrages

ASSAINISSEMENT DES EAUX USEES

SCHEMA DIRECTEUR D'ASSAINISSEMENT SUR LE TERRITOIRE DE LA CCCA

SCHEMA DIRECTEUR

Désignation de la pièce

ZONAGE D'ASSAINISSEMENT
COMMUNE DE LA BIOLLE

a			
c	19/11/13	Modifications suite à la réunion du bureau communautaire du 14/11/13	
b	05/08/13	Modifications suite rencontre CCCA	
a	30/05/13	Version initiale	YRC - CSE
Index	Date	Mise à jour	Chargés d'affaire

Echelle: 1/5000

Désignation de la pièce: **C73-916EU111 - ETU - LAB**

Maitre d'œuvre

PROFILS ETUDES DEVELOPPEMENT

17 rue des Diables Bleus
73 000 CHAMBERY

52 rue du Moirond
38 420 DOMENE

Tel : 04 79 26 59 29 - Fax : 04 79 26 59 30

Tel : 04 76 52 94 84 - Fax : 04 79 26 59 30

OPPIB

Maître d'Ouvrage



DEPARTEMENT DE LA SAVOIE

Communauté de Communes du Canton d'Albens

Centre administratif - B.P. 14 - 73410 ALBENS
Tel : 04 79 63 06 99 - Fax : 04 79 54 14 93

Nature des Ouvrages

ASSAINISSEMENT DES EAUX USEES

**SCHEMA DIRECTEUR D'ASSAINISSEMENT
SUR LE TERRITOIRE DE LA CCCA**

SCHEMA DIRECTEUR

Désignation de la pièce


ZONAGE D'ASSAINISSEMENT

COMMUNE DE MOGNARD

e			
d			
c	19/11/13	Modifications suite à la réunion du bureau communautaire du 14/11/13	
b	05/08/13	Modifications suite rencontre CCCA	
a	30/05/13	Version initiale	YRO - CSE
Indice	Date	Mise à jour	Chargés d'affaire

Echelle	Désignation de la pièce
1/5000	C73-916EU111 - ETU - MOG

Maître d'Oeuvre

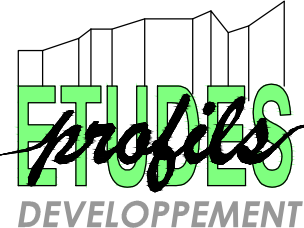

PROFILS ETUDES DEVELOPPEMENT

17 rue des Diables Bleus
73 000 CHAMBERY
Tél : 04 79 26 59 29 - Fax : 04 79 26 59 30

Bâtiment Magbel
52 rue du Moirond
38 420 DOMÈNE
Tél : 04 76 52 94 84 - Fax : 04 79 26 59 30



Email : ped@profilsetudes.fr - http://www.profilsetudes.fr







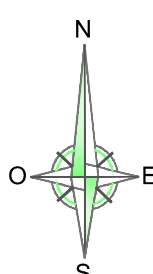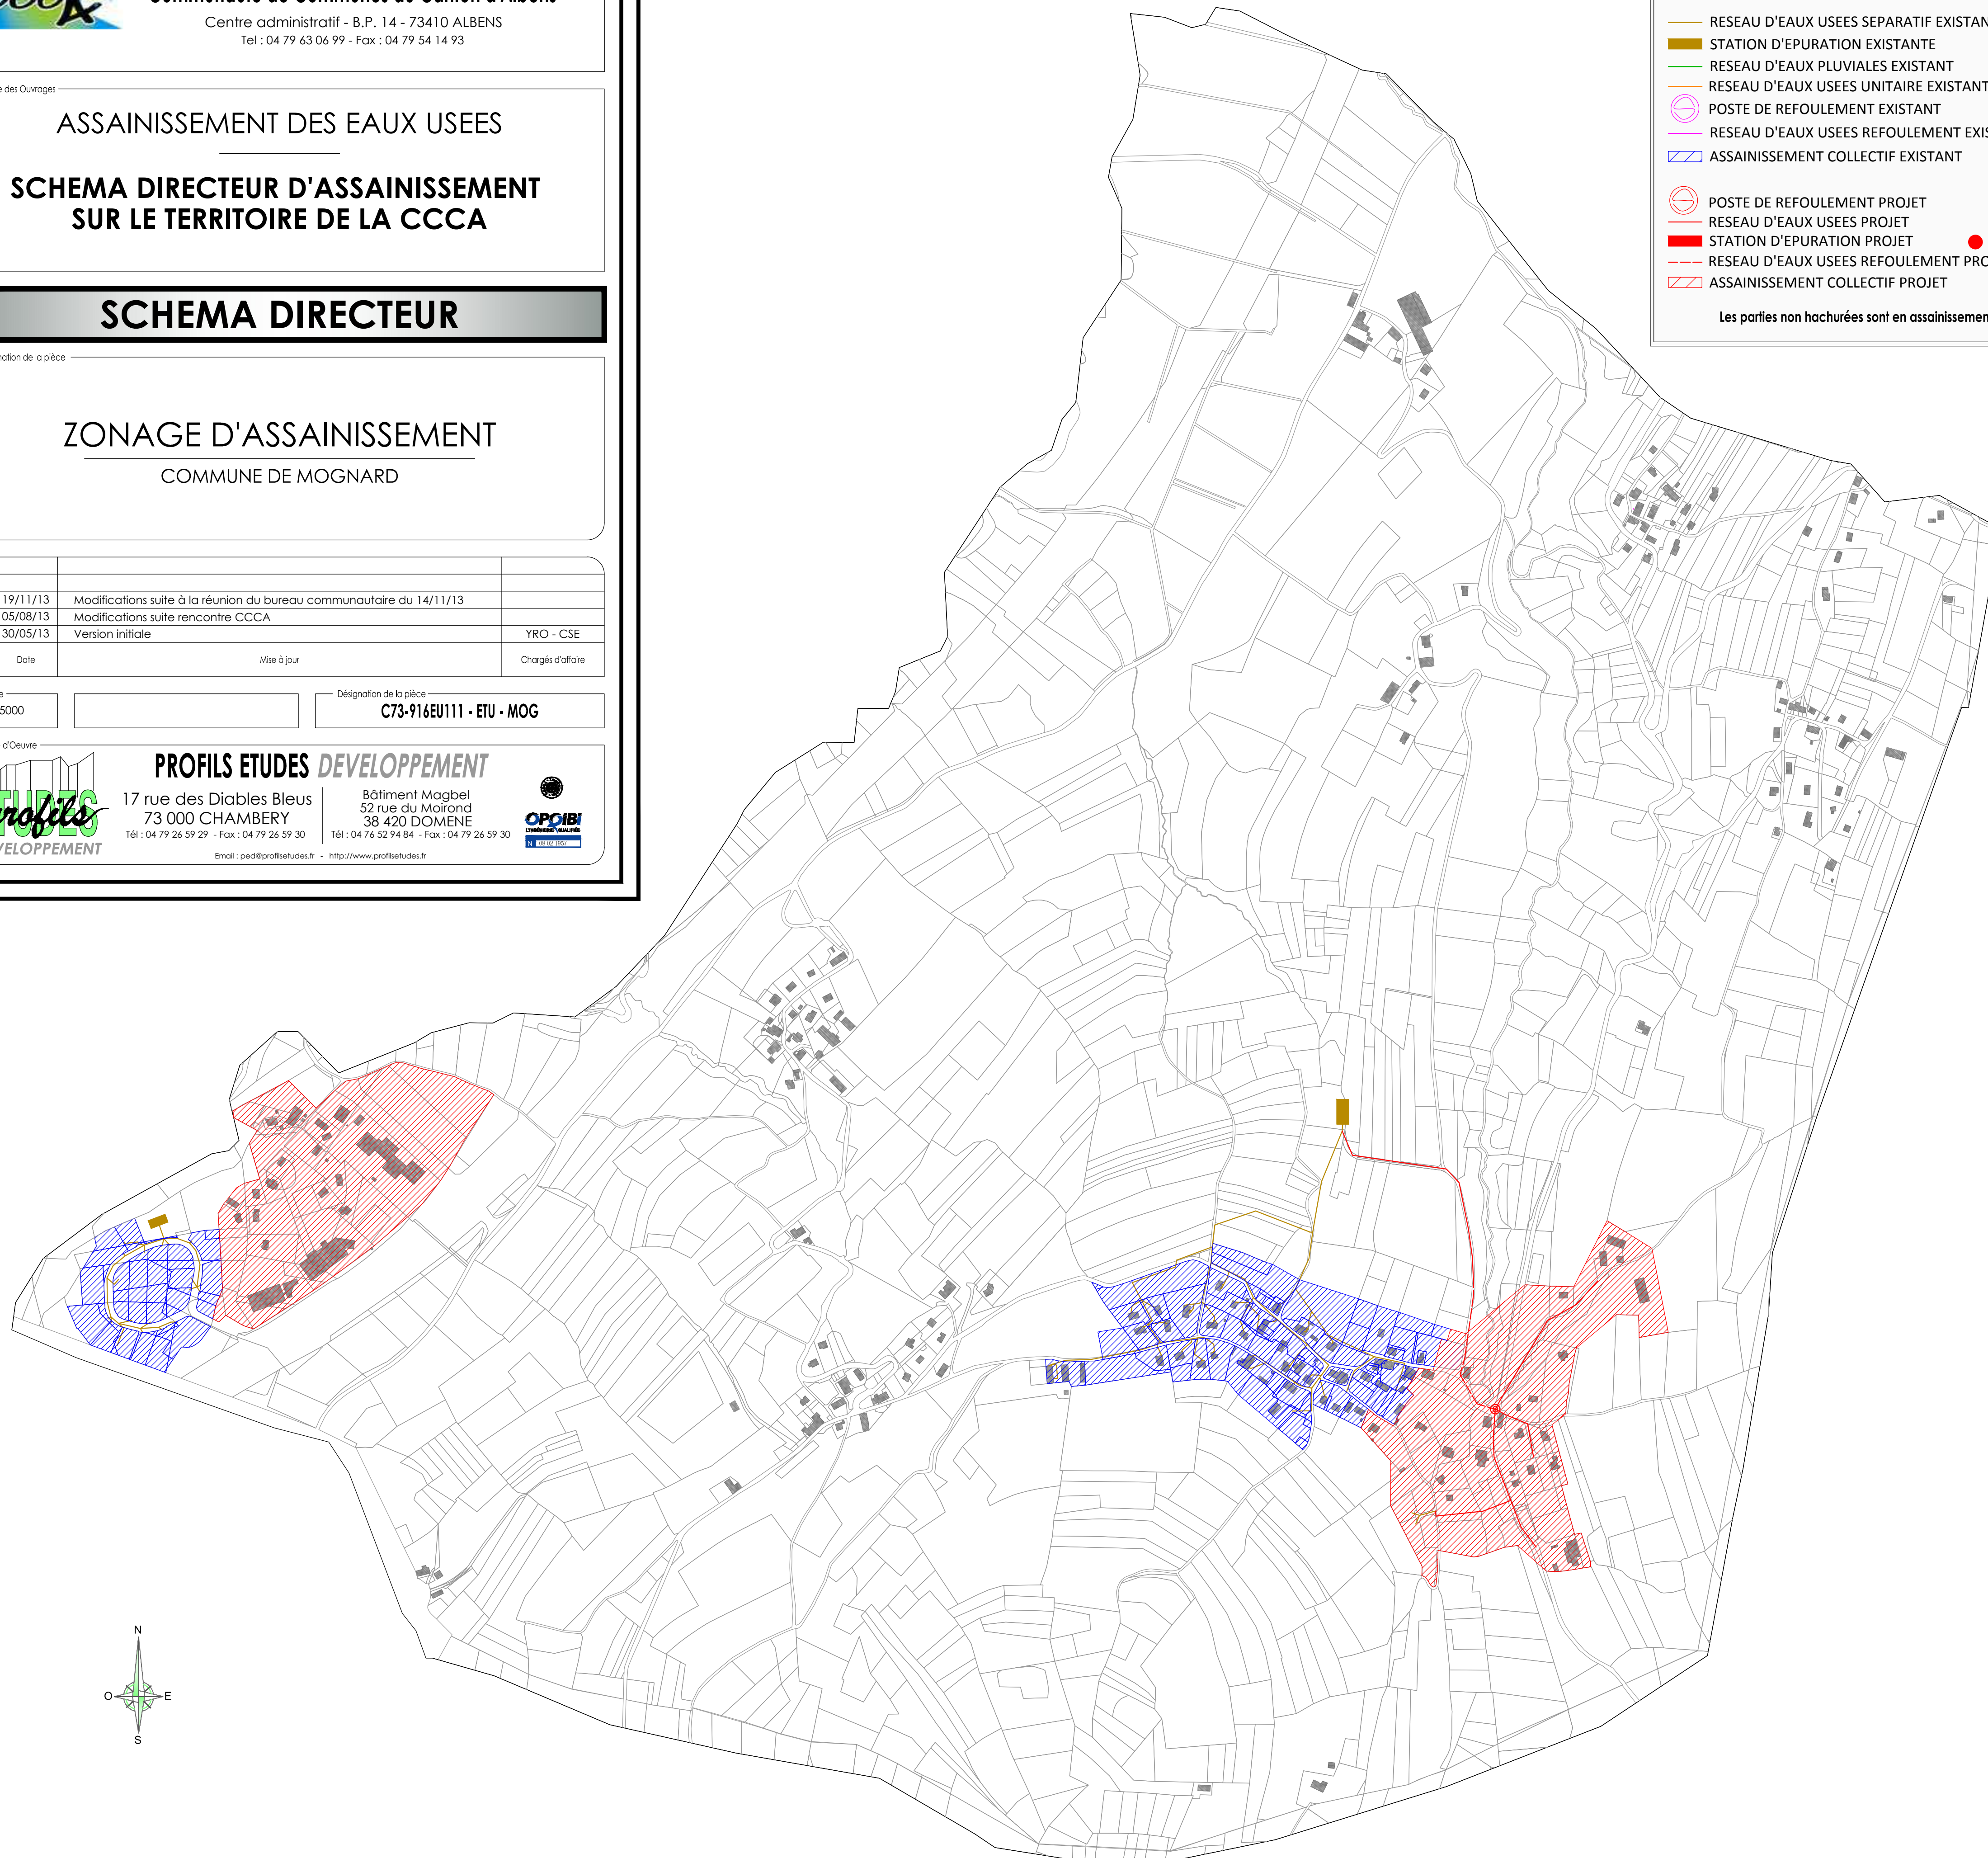


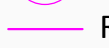







LEGENDE

- BATIMENT
- COURS D'EAU
- RESEAU D'EAUX USEES SEPARATIF EXISTANT
- STATION D'EPURATION EXISTANTE
- RESEAU D'EAUX PLUVIALES EXISTANT
- RESEAU D'EAUX USEES UNITAIRE EXISTANT
- POSTE DE REFOULEMENT EXISTANT
- RESEAU D'EAUX USEES REFOULEMENT EXISTANT
- ASSAINISSEMENT COLLECTIF EXISTANT
- POSTE DE REFOULEMENT PROJET
- RESEAU D'EAUX USEES PROJET
- STATION D'EPURATION PROJET
- RESEAU D'EAUX USEES REFOULEMENT PROJET
- ASSAINISSEMENT COLLECTIF PROJET
- REJET


Les parties non hachurées sont en assainissement non collectif



LEGENDE

-  BATIMENT
-  COURS D'EAU
-  RESEAU D'EAUX USEES SEPARATIF EXISTANT
-  STATION D'EPURATION EXISTANTE
-  RESEAU D'EAUX PLUVIALES EXISTANT
-  RESEAU D'EAUX USEES UNITAIRE EXISTANT
-  POSTE DE REFOULEMENT EXISTANT
-  RESEAU D'EAUX USEES REFOULEMENT EXISTANT
-  ASSAINISSEMENT COLLECTIF EXISTANT
-  POSTE DE REFOULEMENT PROJET
-  RESEAU D'EAUX USEES PROJET
-  STATION D'EPURATION PROJET
-  REJET
-  RESEAU D'EAUX USEES REFOULEMENT PROJET
-  ASSAINISSEMENT COLLECTIF PROJET

Les parties non hachurées sont en assainissement non collectif

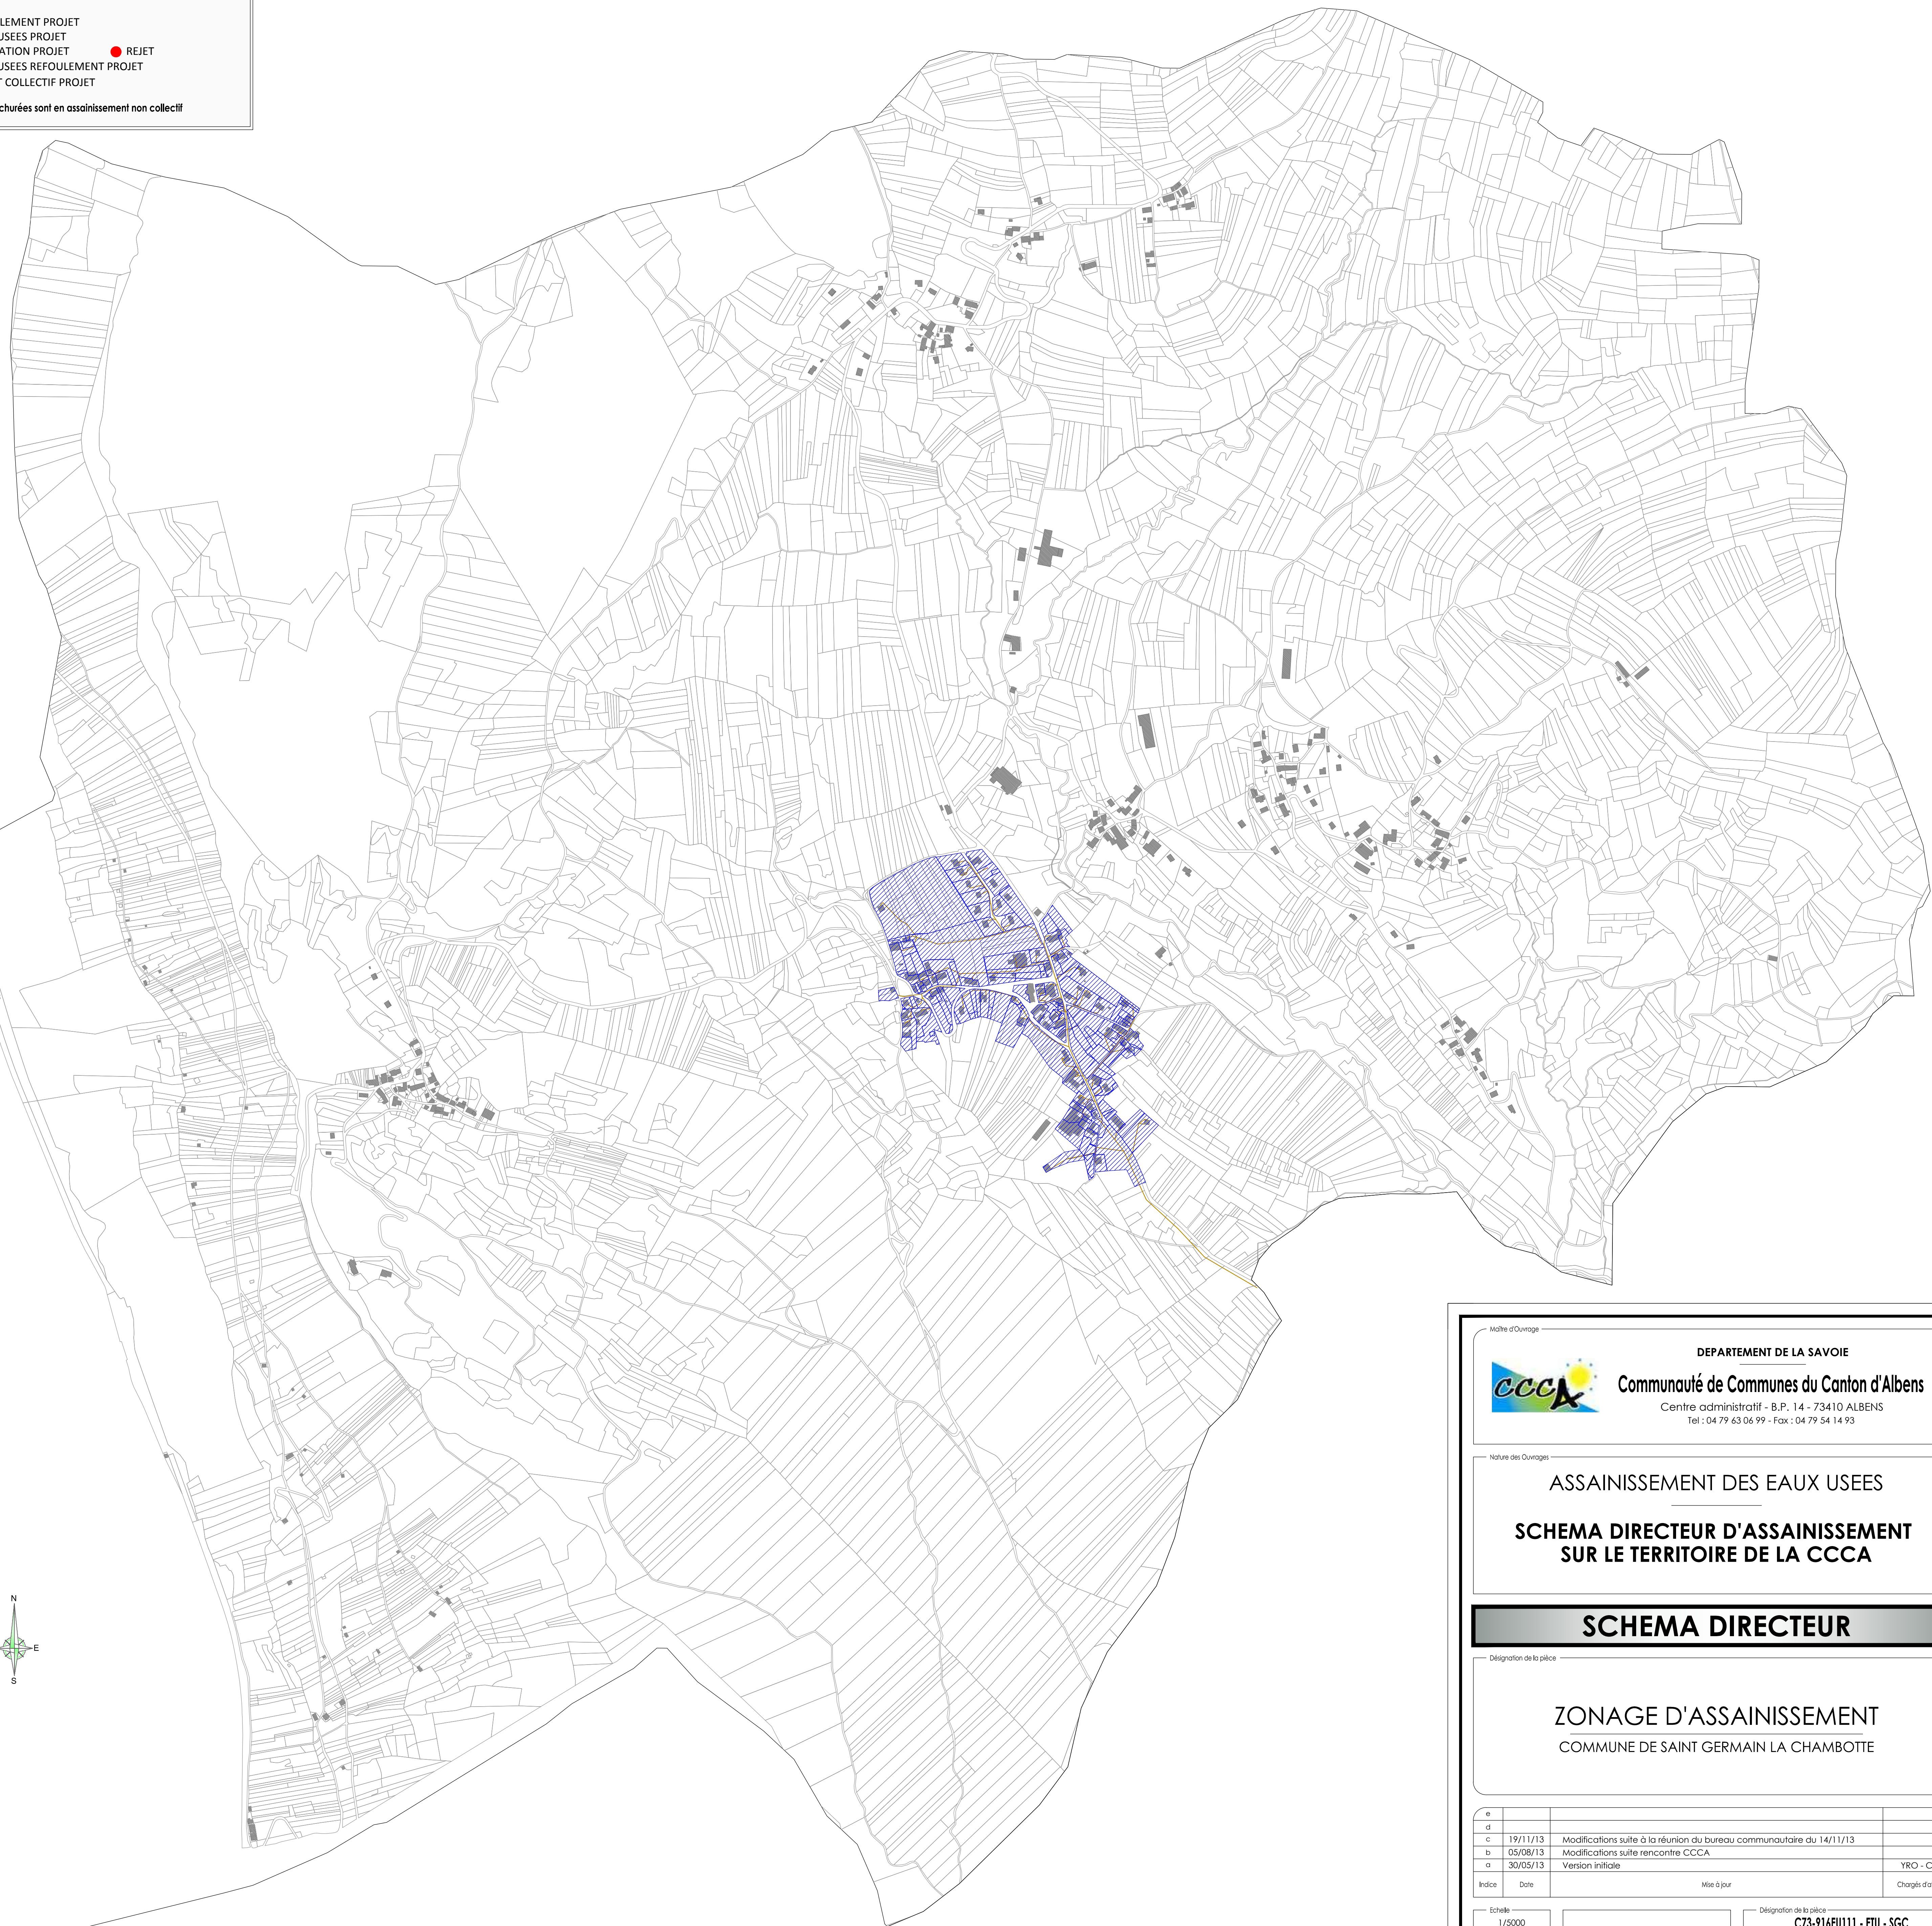

Maire d'Ouvrage

DEPARTEMENT DE LA SAVOIE
Communauté de Communes du Canton d'Albens
 Centre administratif - B.P. 14 - 73410 ALBENS
 Tel : 04 79 63 06 99 - Fax : 04 79 54 14 93

Nature des Ouvrages

ASSAINISSEMENT DES EAUX USEES

**SCHEMA DIRECTEUR D'ASSAINISSEMENT
SUR LE TERRITOIRE DE LA CCCA**

SCHEMA DIRECTEUR

Désignation de la pièce

ZONAGE D'ASSAINISSEMENT
COMMUNE DE SAINT GERMAIN LA CHAMBOTTE

e			
d			
c	19/11/13	Modifications suite à la réunion du bureau communautaire du 14/11/13	
b	05/08/13	Modifications suite rencontre CCCA	
a	30/05/13	Version initiale	YRO - CSE
Indice	Date	Mise à jour	Chargé d'affaire

Echelle: 1/5000

Désignation de la pièce: **C73-916EU111 - ETU - SGC**

Maire d'Ouvrage

PROFILS ETUDES DEVELOPPEMENT

17 rue des Diables Bleus
73 000 CHAMBERY


Bâtiment Magbel
52 rue du Moirond
38 420 DOMÈNE




Tel : 04 79 26 59 29 - Fax : 04 79 26 59 30
 Tel : 04 76 52 94 64 - Fax : 04 79 26 59 30


Email : peod@profilsetudes.fr - <http://www.profilsetudes.fr>

OPPIB

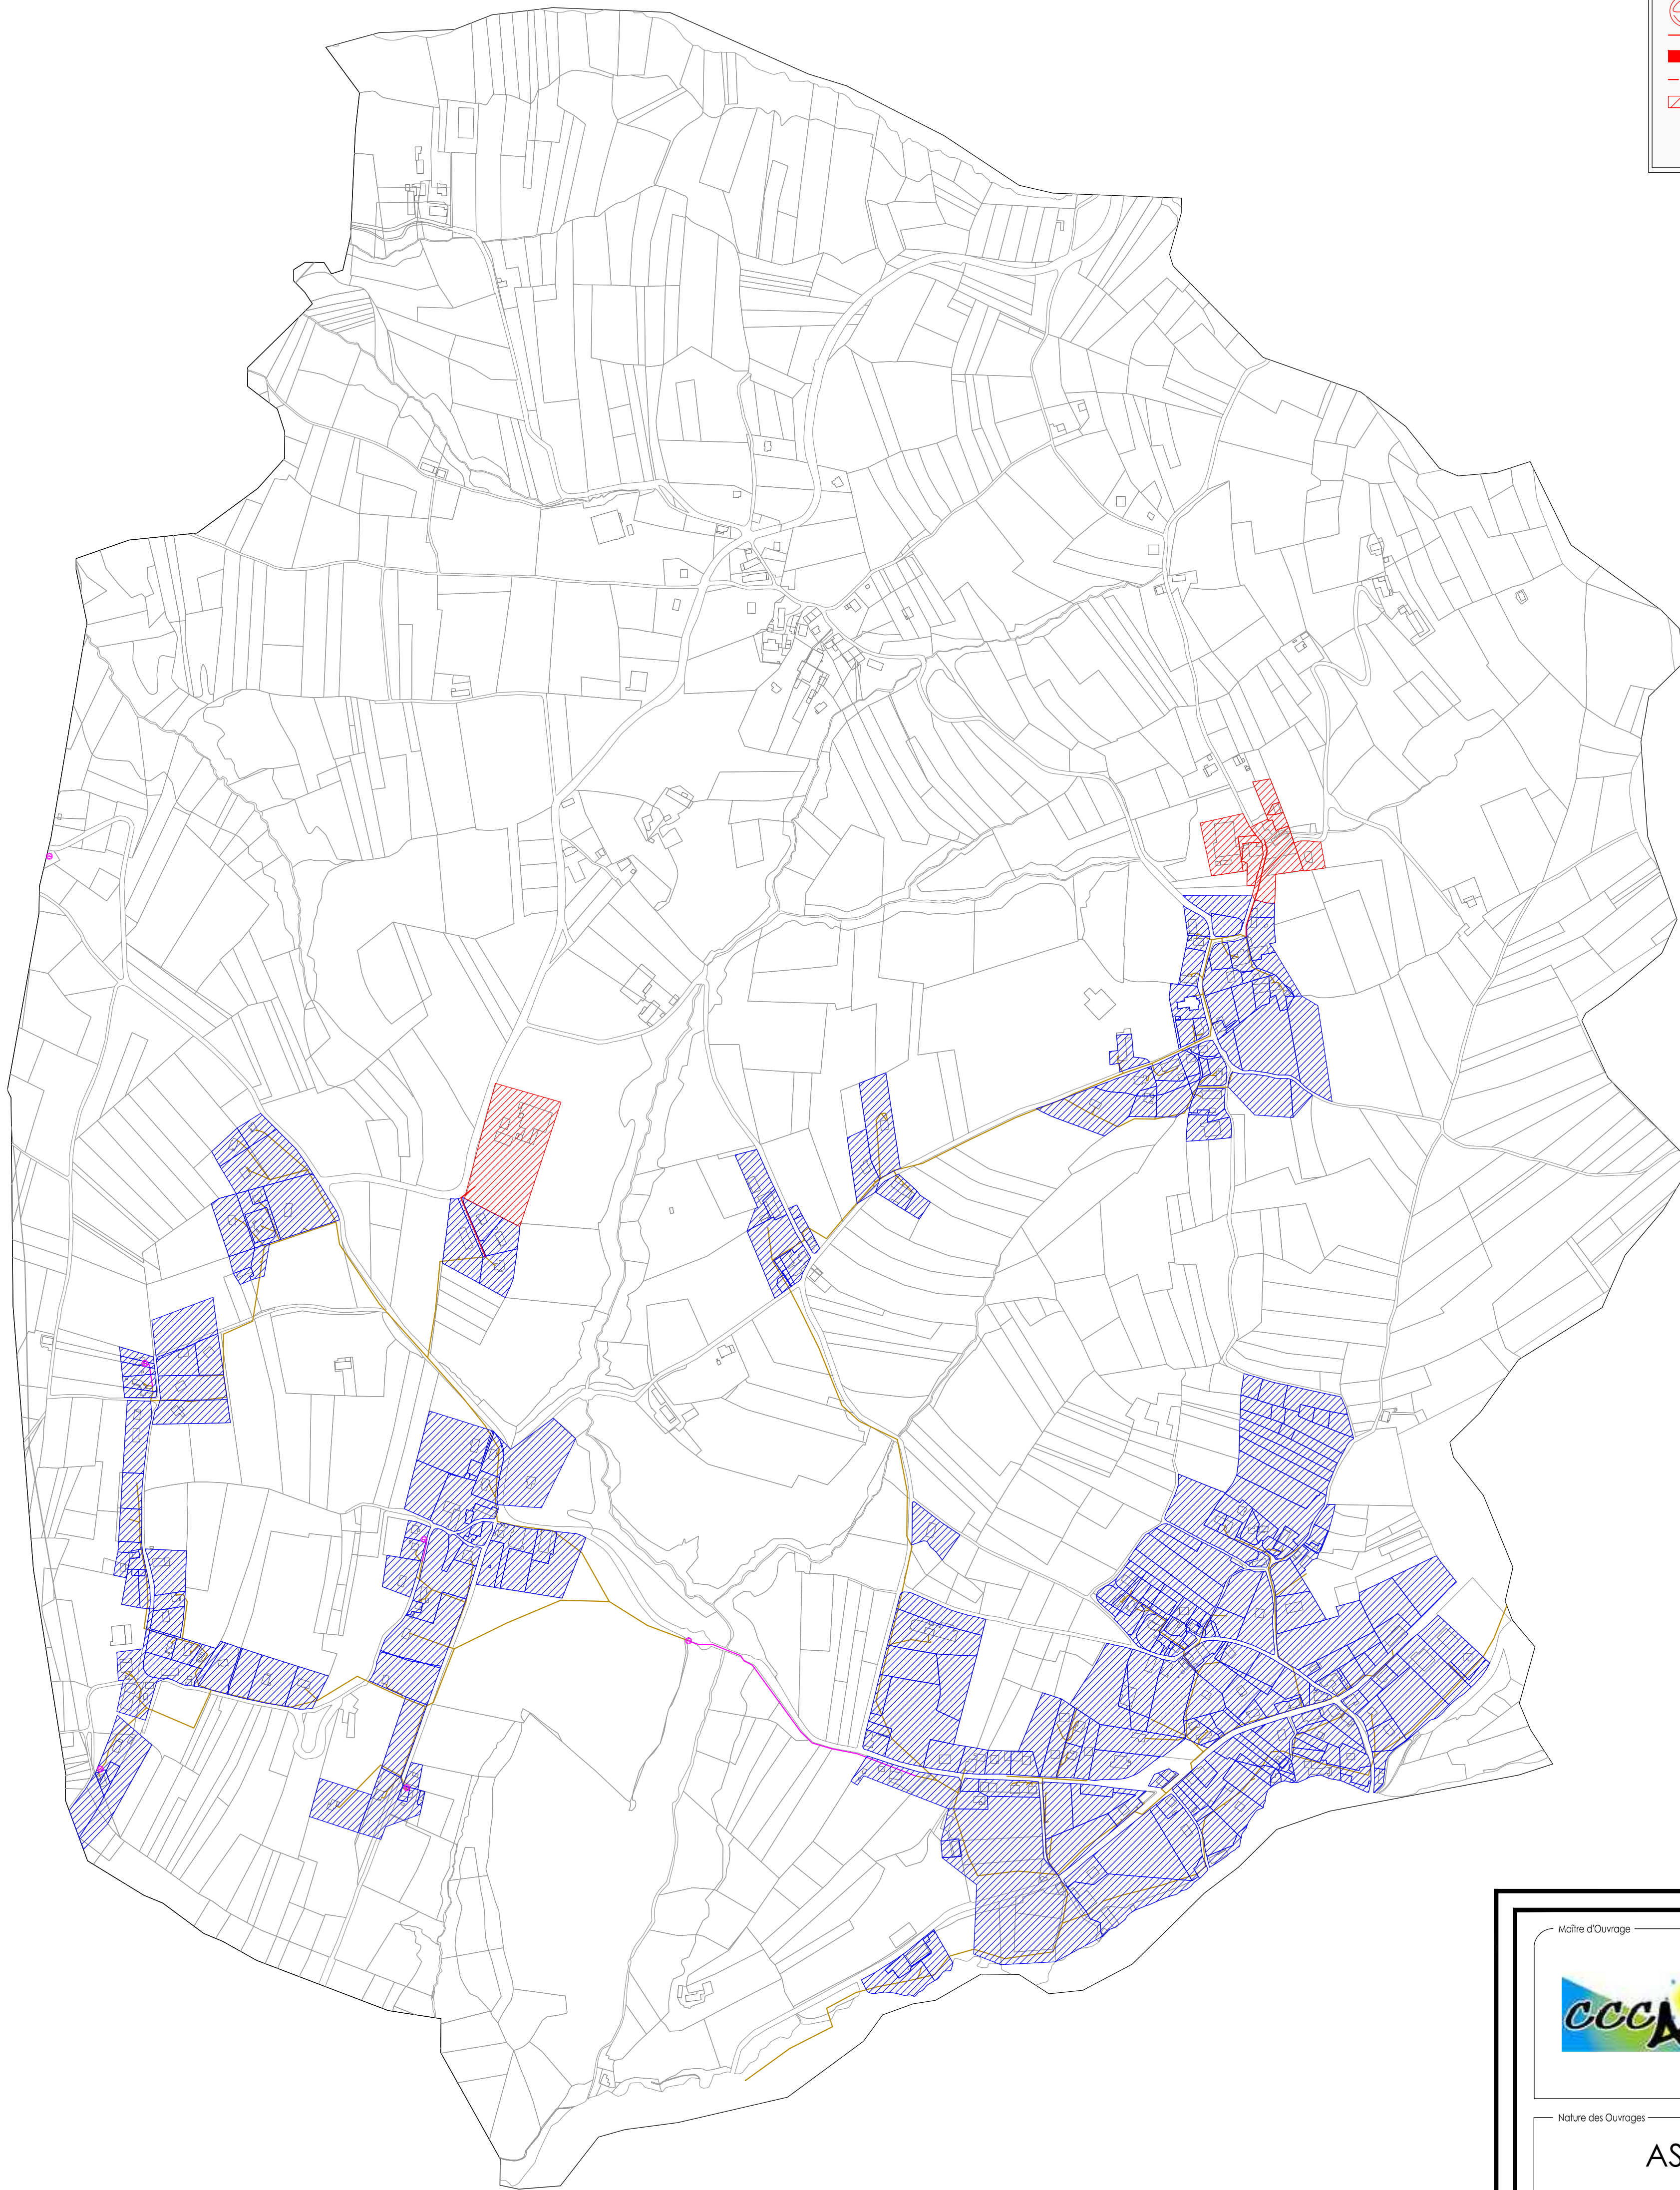LEGENDE	
	BATIMENT
	COURS D'EAU
	RESEAU D'EAUX USEES SEPARATIF EXISTANT
	STATION D'EPURATION EXISTANTE
	RESEAU D'EAUX PLUVIALES EXISTANT
	RESEAU D'EAUX USEES UNITAIRE EXISTANT
	POSTE DE REFOULEMENT EXISTANT
	RESEAU D'EAUX USEES REFOULEMENT EXISTANT
	ASSAINISSEMENT COLLECTIF EXISTANT
	POSTE DE REFOULEMENT PROJET
	RESEAU D'EAUX USEES PROJET
	STATION D'EPURATION PROJET
	RESEAU D'EAUX USEES REFOULEMENT PROJET
	ASSAINISSEMENT COLLECTIF PROJET
	REJET
Les parties non hachurées sont en assainissement non collectif	



 <p>DEPARTEMENT DE LA SAVOIE Communauté de Communes du Canton d'Albens Centre administratif - B.P. 14 - 73410 ALBENS Tel : 04 79 63 06 99 - Fax : 04 79 54 14 93</p>																									
<p>Nature des Ouvrages</p> <p align="center">ASSAINISSEMENT DES EAUX USEES</p> <p align="center">SCHEMA DIRECTEUR D'ASSAINISSEMENT SUR LE TERRITOIRE DE LA CCCA</p>																									
<p align="center">SCHEMA DIRECTEUR</p>																									
<p>Désignation de la pièce</p> <p align="center">ZONAGE D'ASSAINISSEMENT COMMUNE DE SAINT OURS</p>																									
<table border="1"> <thead> <tr> <th>Indice</th> <th>Date</th> <th>Mise à jour</th> <th>Chargés d'affaire</th> </tr> </thead> <tbody> <tr> <td>a</td> <td></td> <td></td> <td></td> </tr> <tr> <td>d</td> <td></td> <td></td> <td></td> </tr> <tr> <td>c</td> <td>19/11/13</td> <td>Modifications suite à la réunion du bureau communautaire du 14/11/13</td> <td></td> </tr> <tr> <td>b</td> <td>05/08/13</td> <td>Modifications suite rencontre CCCA</td> <td></td> </tr> <tr> <td>a</td> <td>30/05/13</td> <td>Version initiale</td> <td>YRO - CSE</td> </tr> </tbody> </table>	Indice	Date	Mise à jour	Chargés d'affaire	a				d				c	19/11/13	Modifications suite à la réunion du bureau communautaire du 14/11/13		b	05/08/13	Modifications suite rencontre CCCA		a	30/05/13	Version initiale	YRO - CSE	
Indice	Date	Mise à jour	Chargés d'affaire																						
a																									
d																									
c	19/11/13	Modifications suite à la réunion du bureau communautaire du 14/11/13																							
b	05/08/13	Modifications suite rencontre CCCA																							
a	30/05/13	Version initiale	YRO - CSE																						
<p>Echelle</p> <p>1/5000</p>	<p>Désignation de la pièce</p> <p align="center">C73-916EU111 - ETU - SOU</p>																								
<p>Maitre d'Ouvrage</p> <p> PROFILS ETUDES DEVELOPPEMENT 17 rue des Diabes Bleus 73 000 CHAMBERY Tél : 04 79 26 59 29 - Fax : 04 79 26 59 30</p>																									
<p>Bâtiment Magbel 52 rue du Moirond 38 420 DOMENE Tél : 04 76 52 94 84 - Fax : 04 79 26 59 30</p> <p align="right"></p>																									

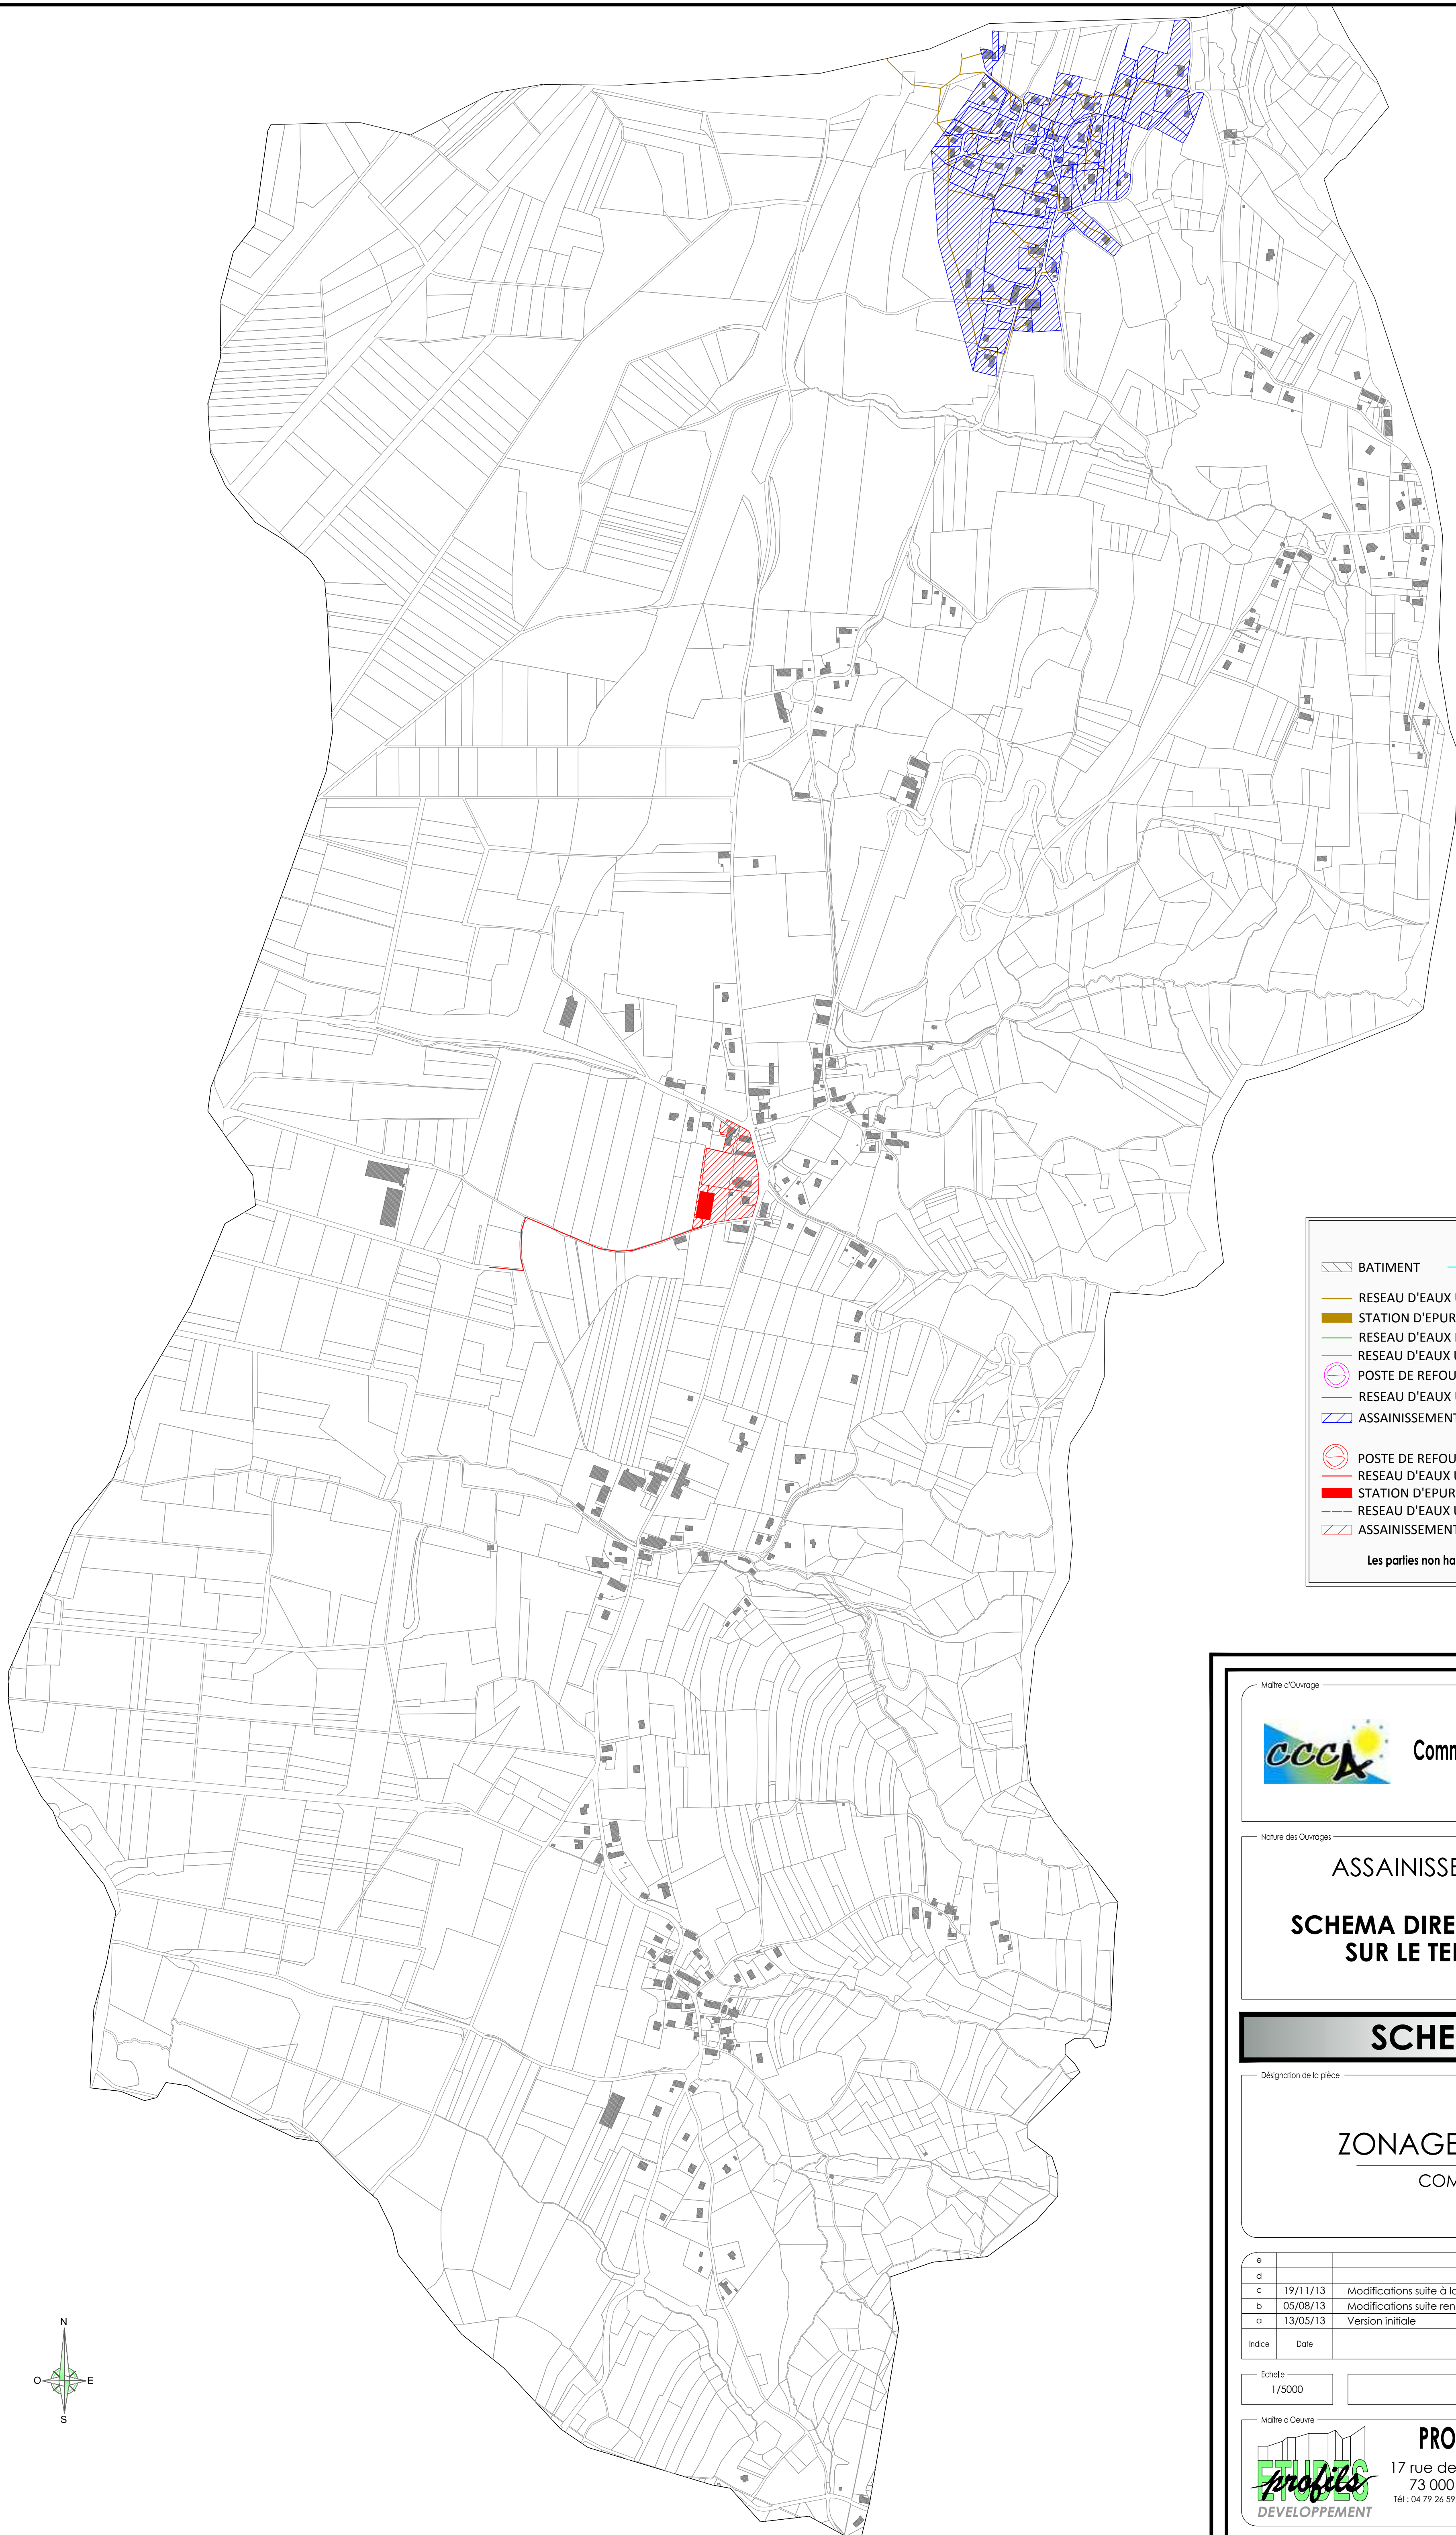

LEGENDE

	BATIMENT		COURS D'EAU
	RESEAU D'EAUX USEES SEPARATIF EXISTANT		RESEAU D'EAUX PLUVIALES EXISTANT
	RESEAU D'EAUX USEES UNITAIRE EXISTANT		POSTE DE REFOULEMENT EXISTANT
	RESEAU D'EAUX USEES REFOULEMENT EXISTANT		ASSAINISSEMENT COLLECTIF EXISTANT
	POSTE DE REFOULEMENT PROJET		RESEAU D'EAUX USEES REFOULEMENT PROJET
	STATION D'EPURATION PROJET		REJET
	RESEAU D'EAUX USEES REFOULEMENT PROJET		ASSAINISSEMENT COLLECTIF PROJET

Les parties non hachurées sont en assainissement non collectif

Maitre d'Ouvrage

DEPARTEMENT DE LA SAVOIE
Communauté de Communes du Canton d'Albens
 Centre administratif - B.P. 14 - 73410 ALBENS
 Tel : 04 79 63 06 99 - Fax : 04 79 54 14 93

Nature des Ouvrages

ASSAINISSEMENT DES EAUX USEES
SCHEMA DIRECTEUR D'ASSAINISSEMENT
SUR LE TERRITOIRE DE LA CCCA

SCHEMA DIRECTEUR

Désignation de la pièce

ZONAGE D'ASSAINISSEMENT
 COMMUNE DE SAINT GIROD

e			
d			
c	19/11/13	Modifications suite à la réunion du bureau communautaire du 14/11/13	
b	05/08/13	Modifications suite rencontre CCCA	
a	13/05/13	Version initiale	YRO - CSE
Indice	Date	Mise à jour	Chargés d'affaire

Echelle: 1/5000


Désignation de la pièce: **C73-916EU111 - ETU - SGI**

Maitre d'Oeuvre

PROFILS ETUDES DEVELOPPEMENT
 17 rue des Diables Bleus
 73 000 CHAMBERY
 Tél : 04 79 26 59 29 - Fax : 04 79 26 59 30

Bâtiment Magbel
 52 rue du Moirond
 38 420 DOMÈNE
 Tél : 04 76 52 94 94 - Fax : 04 79 26 59 30

Email : pe@profilsetudes.fr - <http://www.profilsetudes.fr>

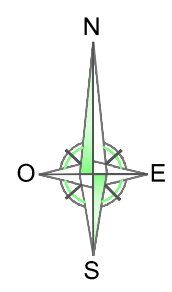



DÉLIBÉRATION

N° : 11 Année : 2018

Exécutoire le :

Affichée le :

Visée le :

ASSAINISSEMENT Programmation des travaux sur la période 2018-2030

Monsieur le Président rappelle que dans le cadre de l'instruction des PLUi, il est nécessaire de produire une notice qui justifie de l'adéquation des infrastructures d'assainissement aux besoins des évolutions démographiques projetées.

En application des évolutions démographiques et des zonages d'assainissement il est proposé le calendrier d'investissement suivant, proposé par le groupe de travail eau & assainissement et le conseil d'exploitation assainissement :

CREATION ET EXTENSION DE STATIONS D'EPURATION

COMMUNE	PROJET	MONTANT €HT	CALENDRIER
MOTZ	Step	500 000 €	2019
ST GIROD	Chef Lieu	195 000 €	2019
ALBENS	Transfert Aix	3 200 000 €	2020
SAINT PIERRE	Extension Lagune	300 000 €	2021
LE BOURGET DU LAC	Extension Step Technolac	6 000 000 €	2023
CHANAZ	Remplacement - Extension Step Canal	1 650 000 €	2024
MOTZ	Extension Step Chef lieu	72 000 €	2028
TOTAL		11 917 000 €	

CREATION DE RESEAUX

COMMUNE	PROJET	MONTANT € HT	CALENDRIER
ST OFFENGE	Crouzet	455 000 €	2019
MOTZ	Transit Chateaufort- step	175 000 €	2019
MOTZ	Chateaufort	380 000 €	2019
MOTZ	Langefan	180 000 €	2019
CHINDRIEUX	Viuz	605 000 €	2020
MOTZ	ZI	130 000 €	2020
MOTZ	Les Iles	270 000 €	2020
GRESY	Dagands	165 000 €	2021
EPERSY	Chef Lieu	36 000 €	2021
CHINDRIEUX	Chevigneux	635 000 €	2021
MONTCEL	Chapelle	302 000 €	2022
EPERSY	Dagands	210 000 €	2022
ST OURS	Chef Lieu	146 000 €	2022
CHINDRIEUX	Portout	80 000 €	2022

CONJUX	Viallier / Cartout	205 000 €	2022
GRAND LAC	Transfert Aix - Bourget	3 200 000 €	2023
CHANAZ	Chanaz-Rhone	660 000 €	2023
CONJUX	Rosalier	225 000 €	2024
LA BIOLLE	Blanchard	223 000 €	2024
CHANAZ	Desserte Portout	135 000 €	2024
CHANAZ	Portout - Chanaz	858 000 €	2024
ST OURS	Remollard	43 000 €	2025
CHANAZ	Grandes Vignes	135 000 €	2025
CONJUX	Transfert Portout	344 300 €	2025
CONJUX	Vignes Bernoux / Les Corriaz	134 000 €	2025
MOTZ	Chef Lieu	60 000 €	2028
DESSERTTE PC	GRAND LAC	1 500 000 €	
TOTAL		11 491 300 €	

Monsieur le Président propose que cette programmation soit intégrée dans les notices assainissement des PLUi de Grand Lac et rappelle qu'en complément de cette dynamique de création de patrimoine, un taux de renouvellement de 1,04 % du réseau est retenu, soit 2,2 M€ HT.

Le Bureau de Communauté, après en avoir délibéré :

- APPROUVE le présent rapport,
- APPROUVE le calendrier de réalisation des investissements d'assainissement ci-dessus présentés,
- APPROUVE l'intégration de cette programmation de travaux dans les notices assainissement des PLUi.

<ul style="list-style-type: none"> - Délégués en exercice : 32 - Présents : 26 - Votants : 30 - Pour : 29 - Contre : 0 - Abstentions : 1 - Blancs : 0
--

Aix-les-Bains, le 7 juin 2018

Le Président,
Dominique DORD