



Préfecture de la Savoie

PLAN PREVENTION DES RISQUES INONDATIONS DU BASSIN CHAMBERY


MODIFICATION N°1 - Secteur Technolac

CARTOGRAPHIE REGLEMENTAIRE

Direction Départementale des Territoires de la Savoie
Service Sécurité Risque / Prévention des risques

Décembre 2015

Echelle:1/5000

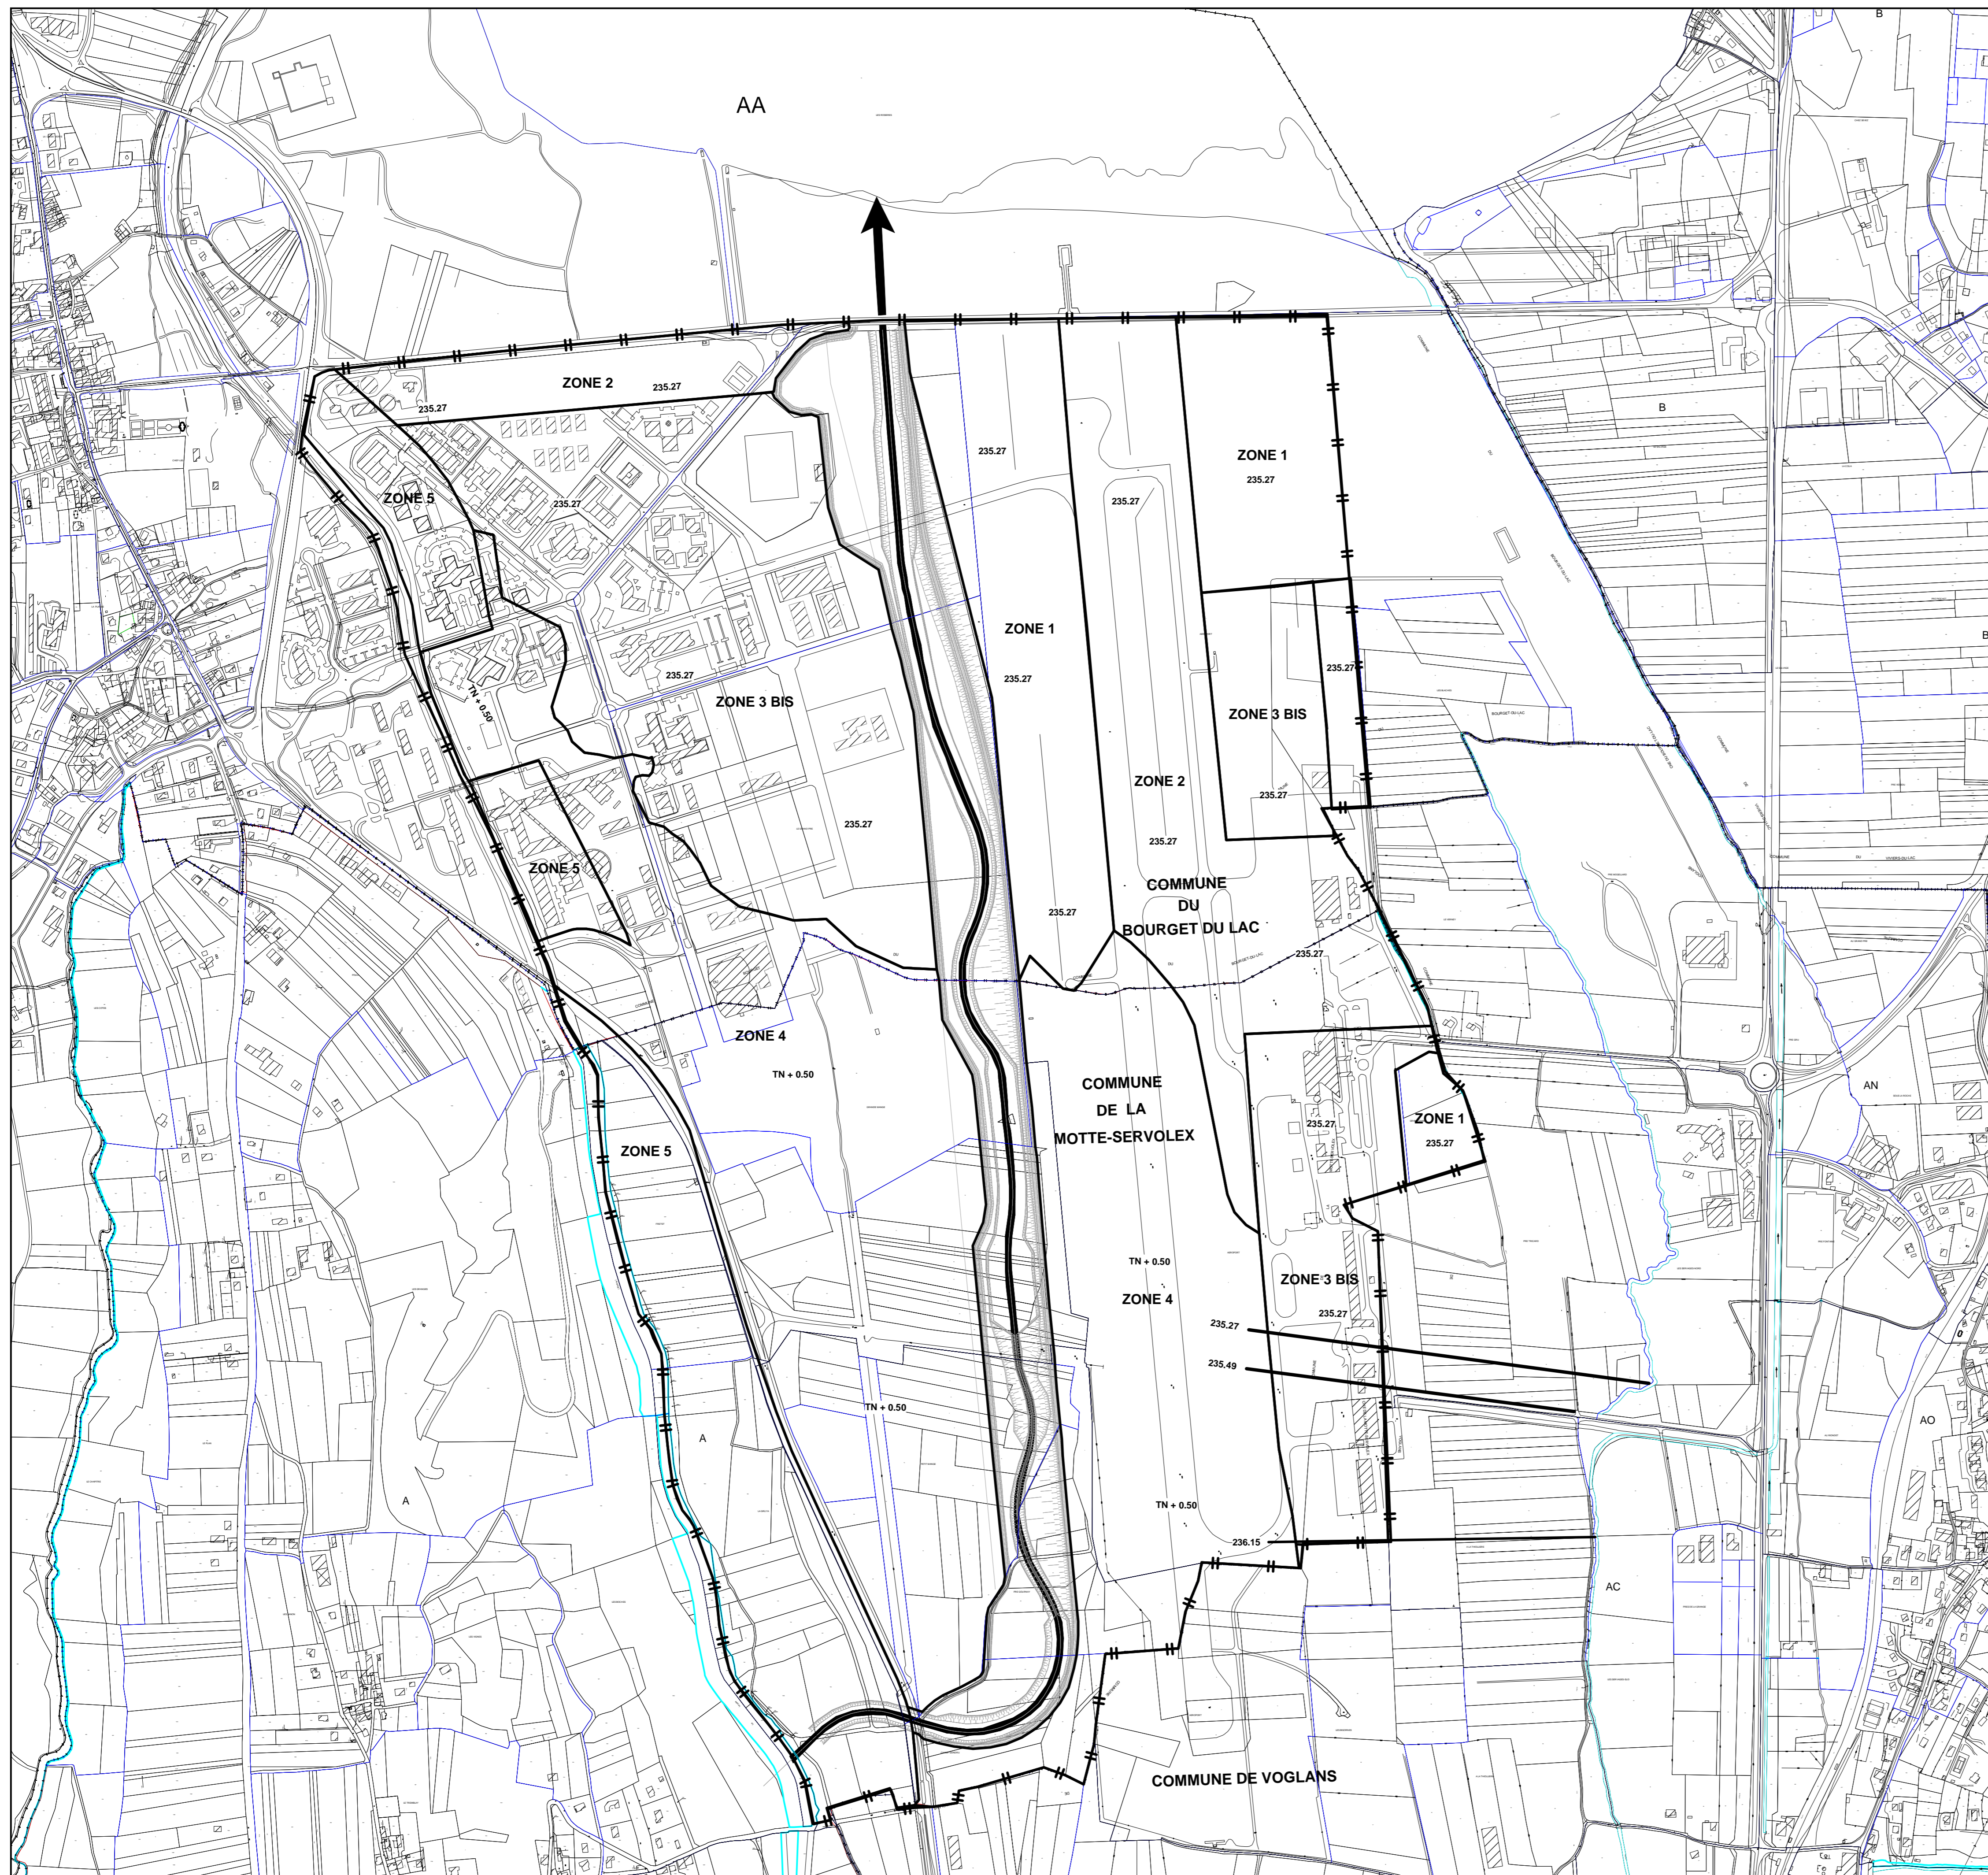

LEGENDE:

- Perimetre_revision
- ZONE1 ZONE1 NON URBANISABLE
- ZONE2 ZONE2 NON CONSTRUCTIBLE
- ZONE3 ZONE3 CONSTRUCTIBLE SOUS CONDITION
- ZONE4 ZONE4 ALEAS RESIDUEL FAIBLE / CONSTRUCTION SOUS CONDITION
- ZONE5 ZONE5 SECURITE DIGUE
- 235.27
TN+0.50 COTE DE REFERENCE

