
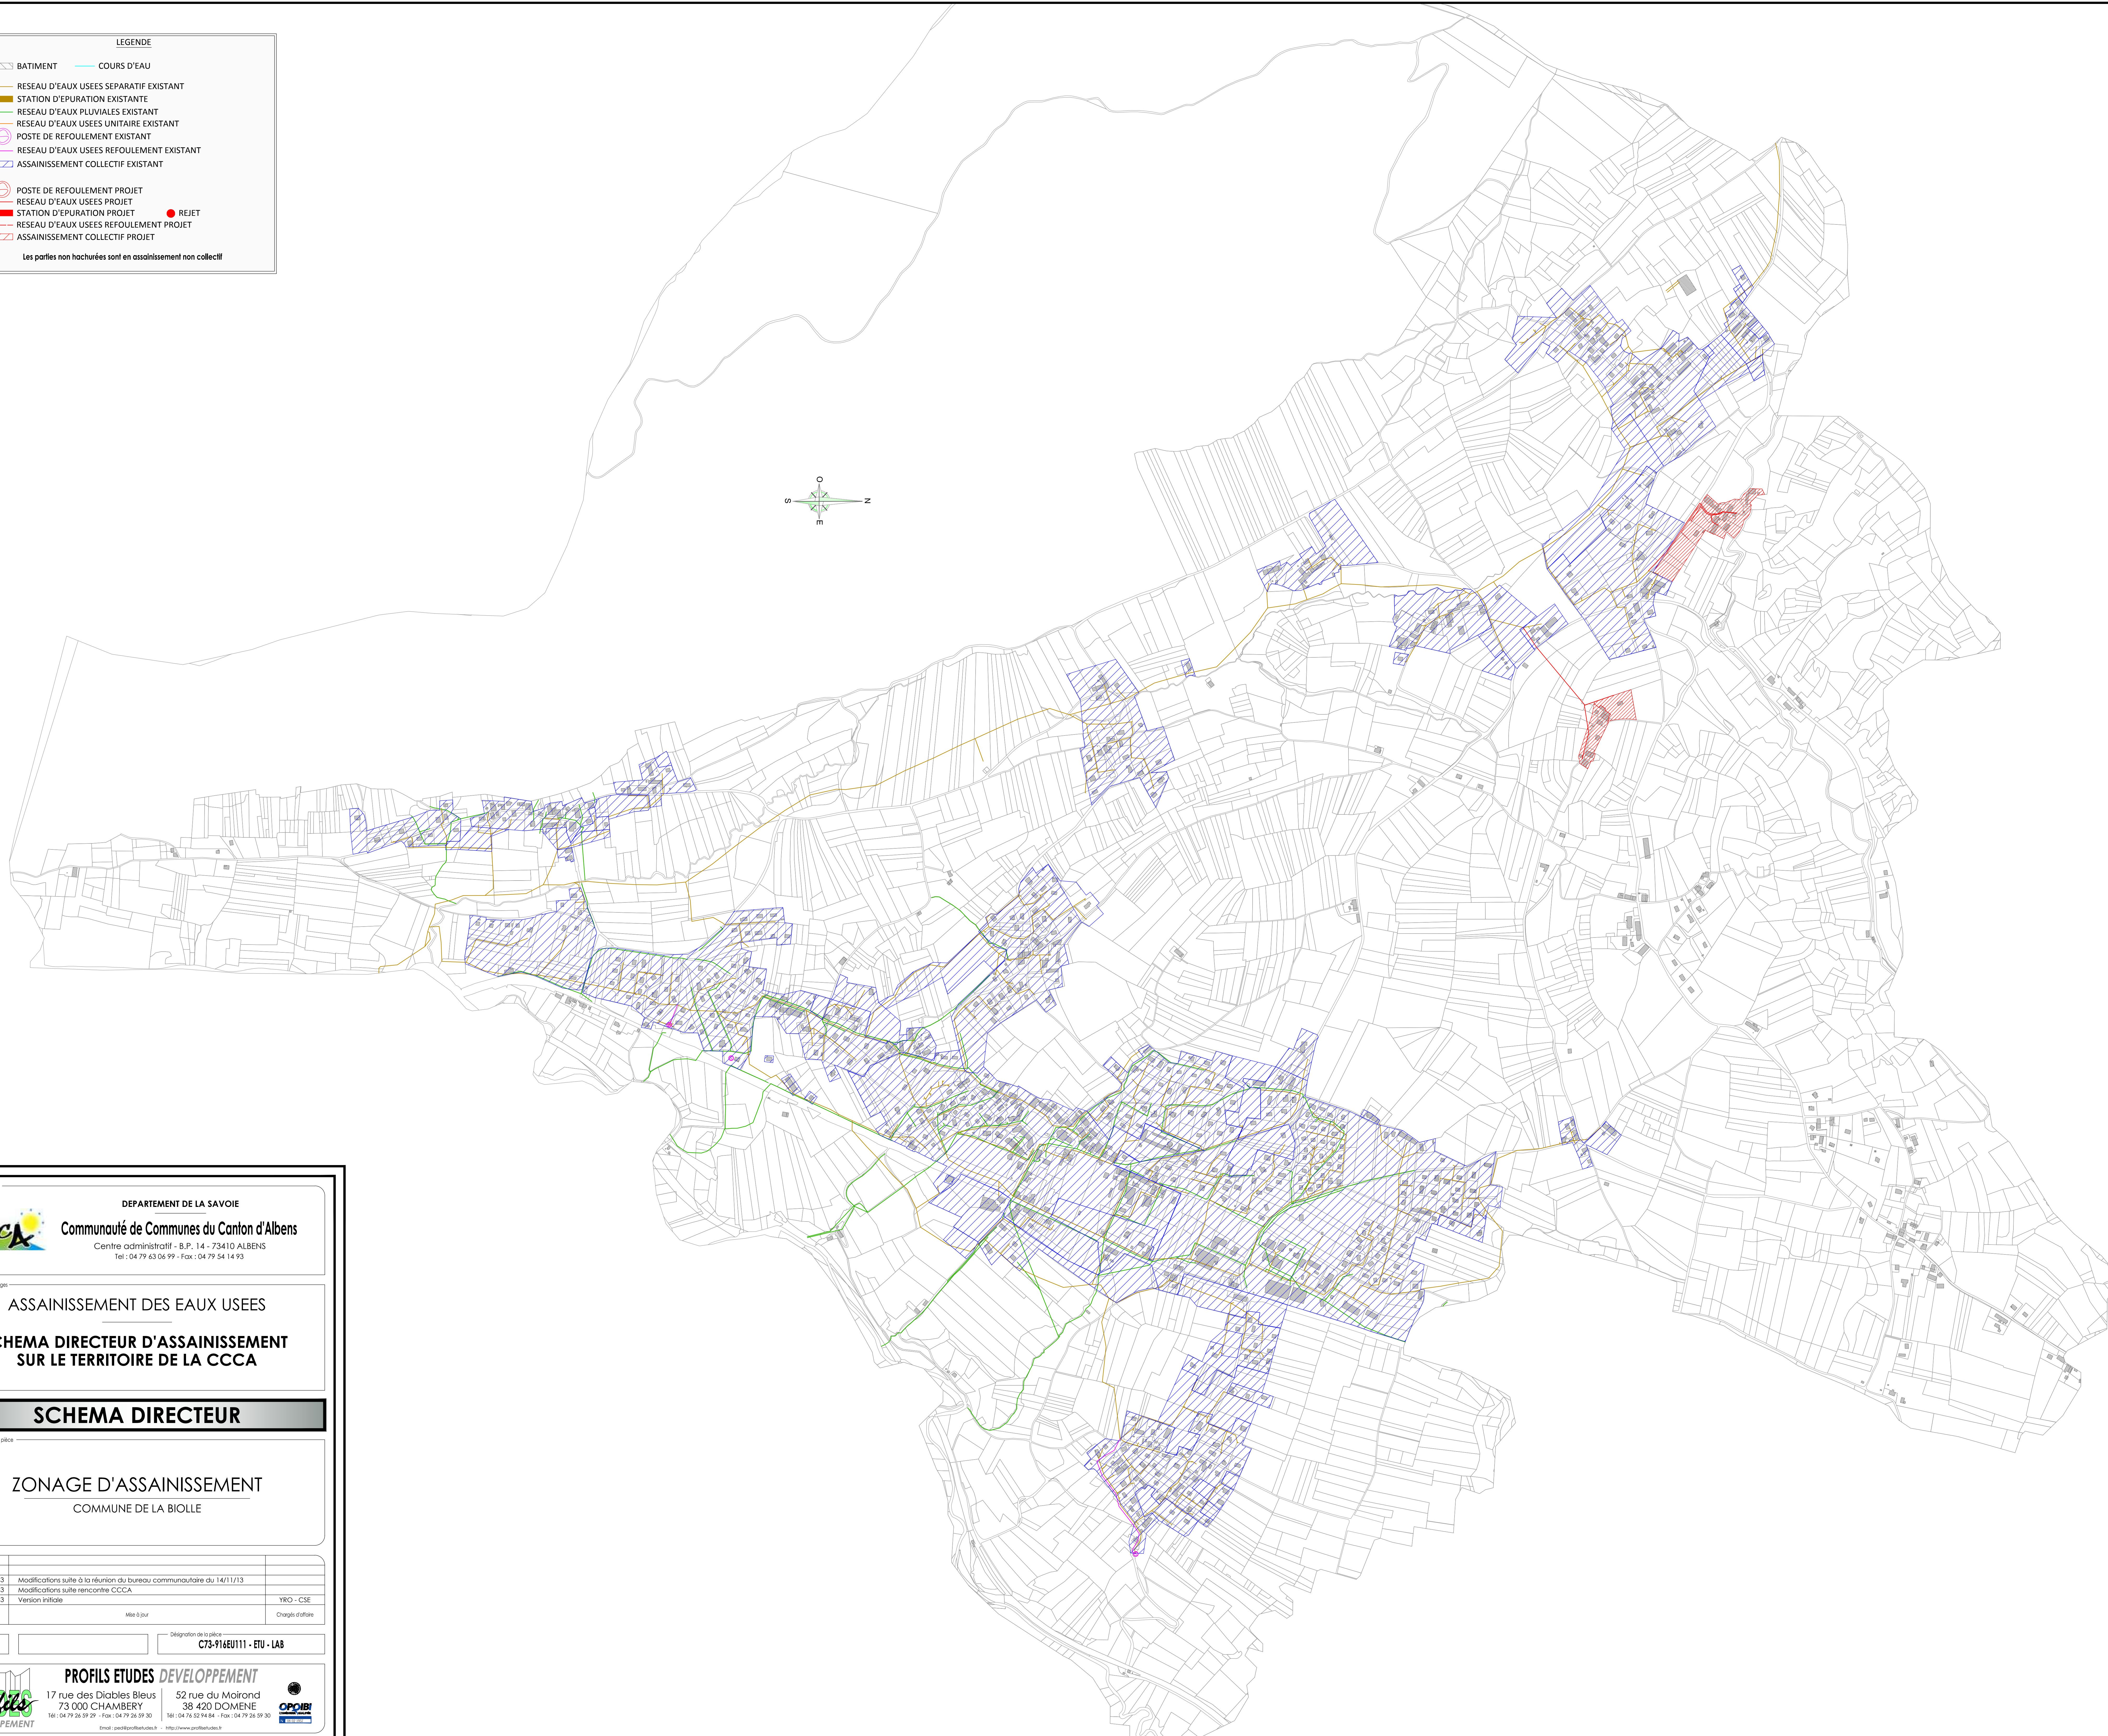


LEGENDE

- BATIMENT
- COURS D'EAU
- RESEAU D'EAUX USEES SEPARATIF EXISTANT
- STATION D'EPURATION EXISTANTE
- RESEAU D'EAUX PLUVIALES EXISTANT
- RESEAU D'EAUX USEES UNITAIRE EXISTANT
- POSTE DE REFOULEMENT EXISTANT
- RESEAU D'EAUX USEES REFOULEMENT EXISTANT
- ASSAINISSEMENT COLLECTIF EXISTANT
- POSTE DE REFOULEMENT PROJET
- RESEAU D'EAUX USEES PROJET
- STATION D'EPURATION PROJET
- RESEAU D'EAUX USEES REFOULEMENT PROJET
- ASSAINISSEMENT COLLECTIF PROJET
- REJET

Les parties non hachurées sont en assainissement non collectif

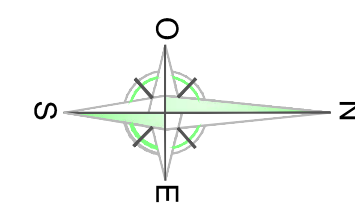

Maitre d'ouvrage

DEPARTEMENT DE LA SAVOIE

Communauté de Communes du Canton d'Albens
Centre administratif - B.P. 14 - 73410 ALBENS
Tel : 04 79 63 06 99 - Fax : 04 79 54 14 93

Nature des Ouvrages

ASSAINISSEMENT DES EAUX USEES

**SCHEMA DIRECTEUR D'ASSAINISSEMENT
SUR LE TERRITOIRE DE LA CCCA**

SCHEMA DIRECTEUR

Désignation de la pièce

ZONAGE D'ASSAINISSEMENT
COMMUNE DE LA BIOLLE

e			
d	19/11/13	Modifications suite à la réunion du bureau communautaire du 14/11/13	
c	05/08/13	Modifications suite rencontre CCCA	
b	30/05/13	Version initiale	YRC - CSE
a			
Index	Date	Mise à jour	Chargés d'affaire

Echelle: 1/5000

Désignation de la pièce: **C73-916EU111 - ETU - LAB**

Maitre d'œuvre

PROFILS ETUDES DEVELOPPEMENT

17 rue des Diables Bleus
73 000 CHAMBERY

52 rue du Moirond
38 420 DOMENE

Tel : 04 79 26 59 29 - Fax : 04 79 26 59 30

Tel : 04 76 52 94 84 - Fax : 04 79 26 59 30

OPPIB